


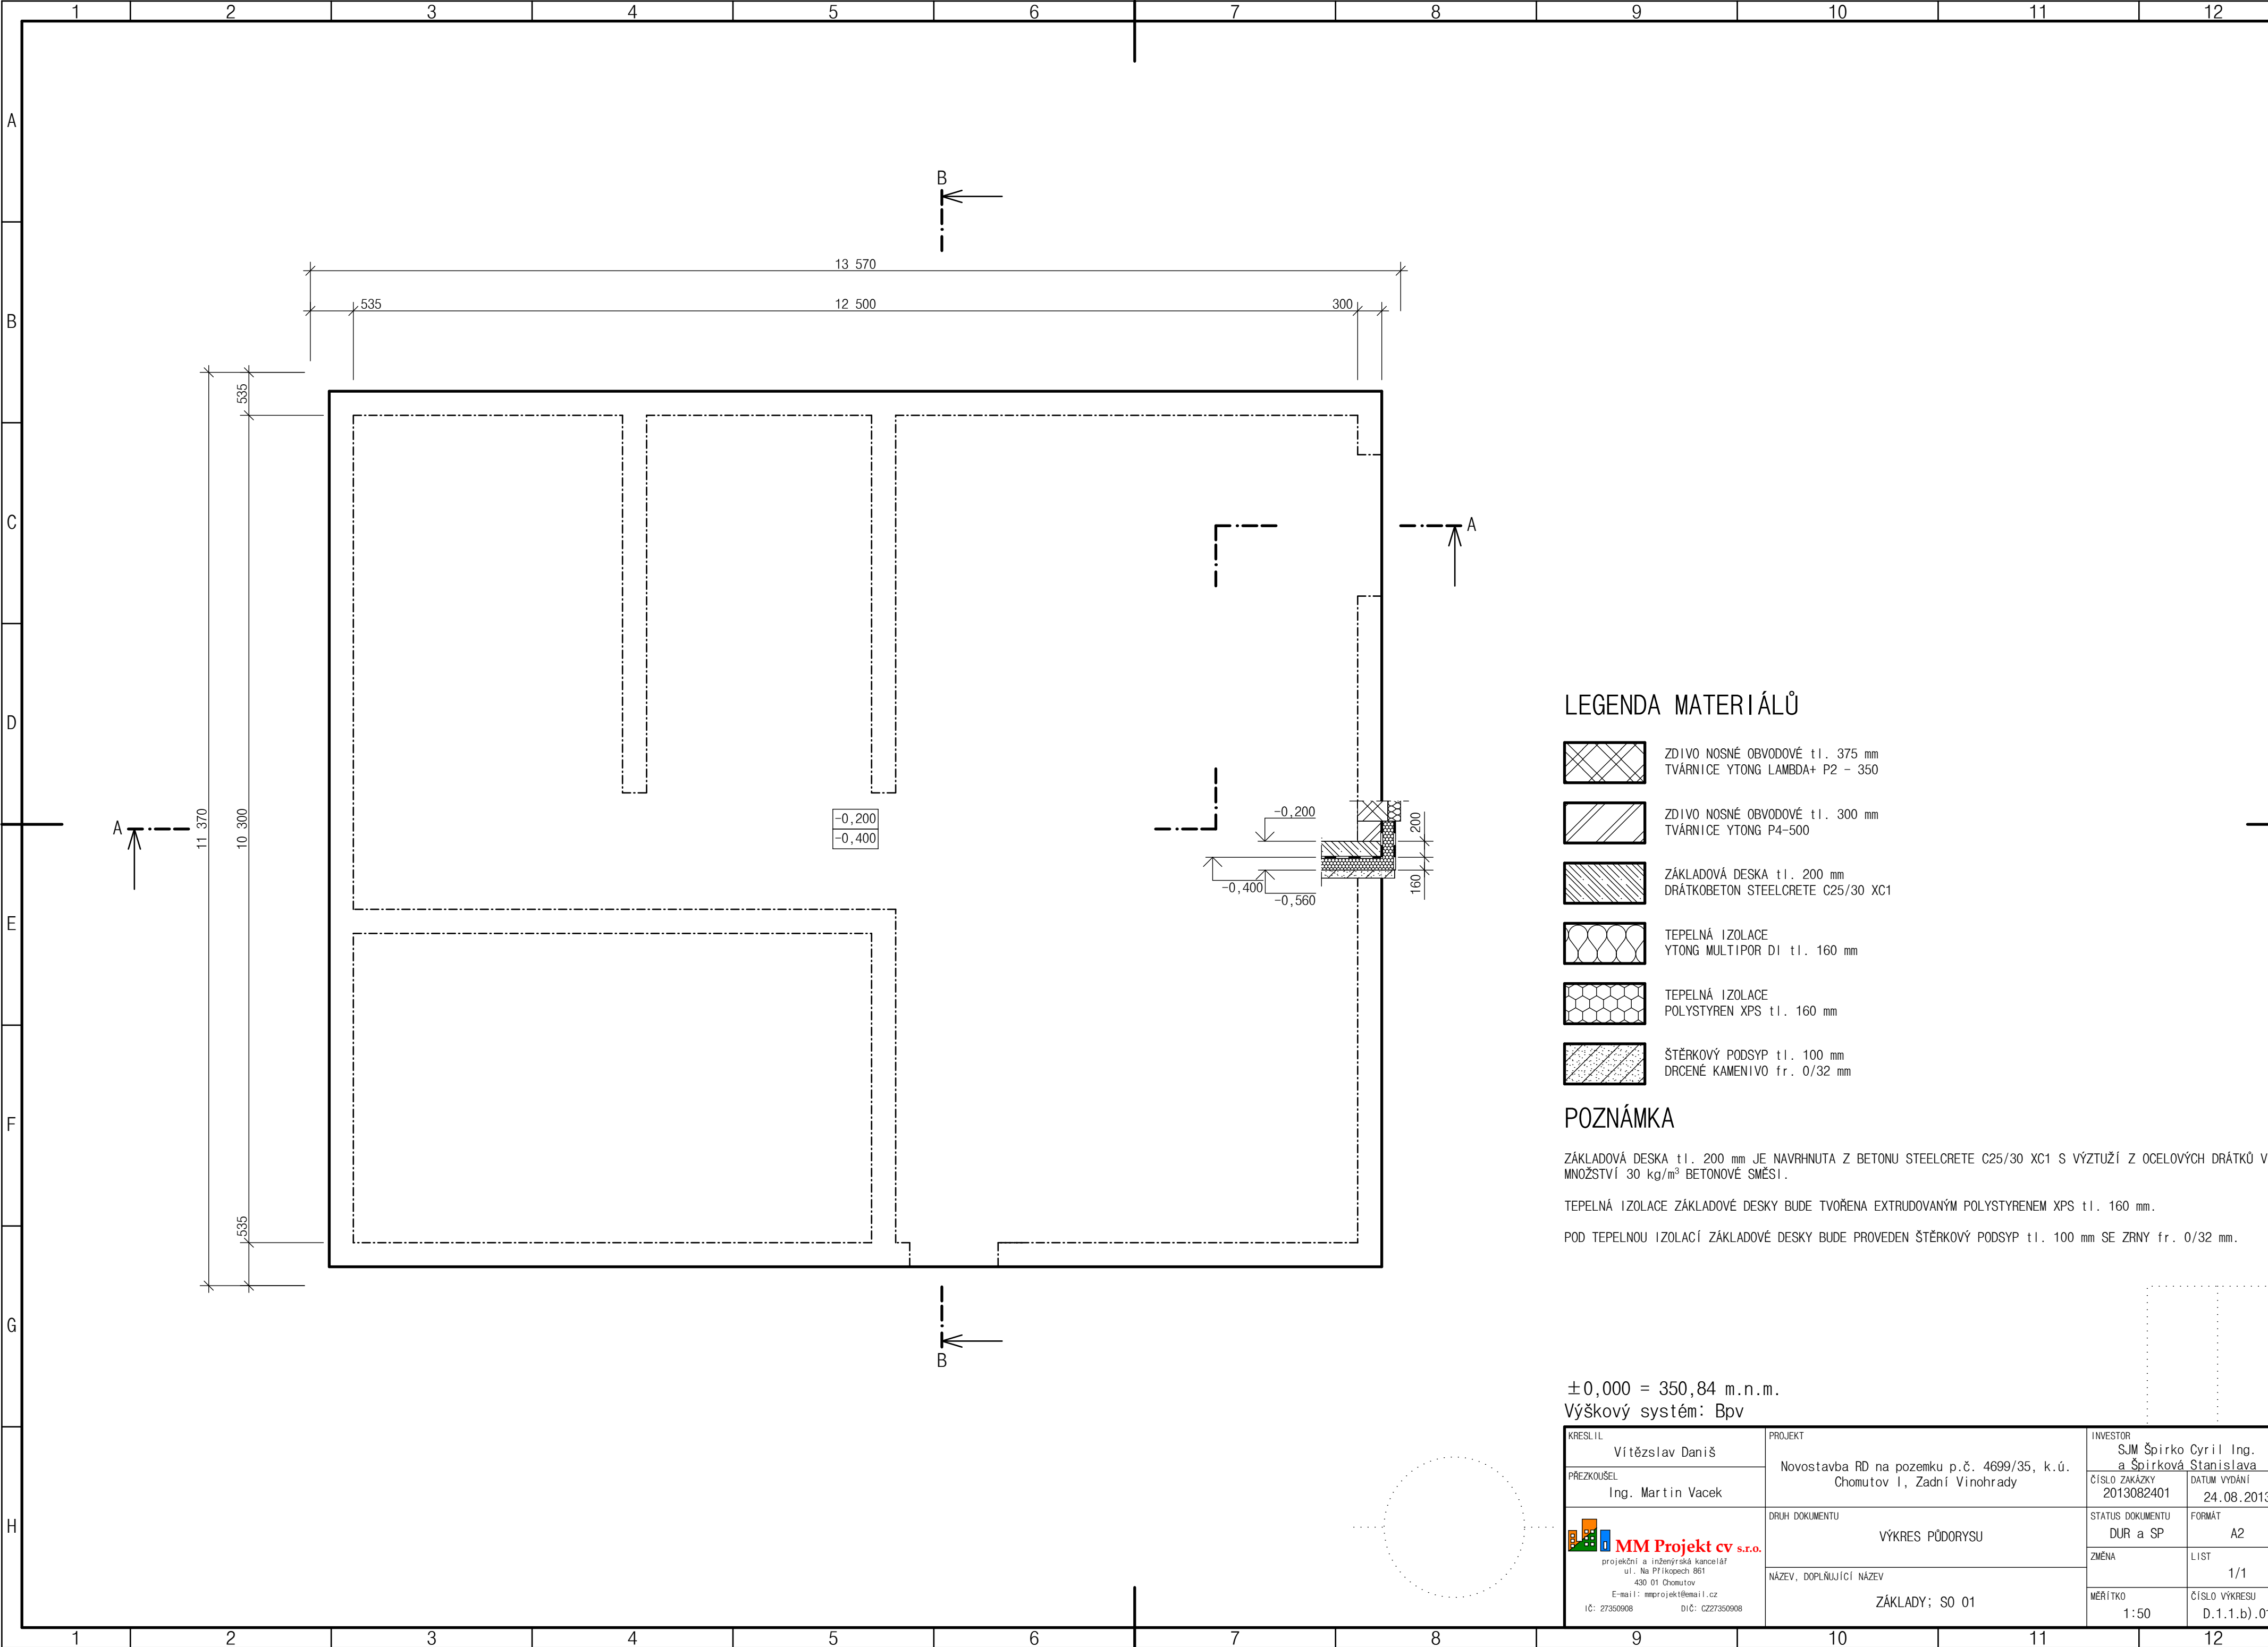

LEGENDA MATERIÁLŮ

- ZDIVO NOSNÉ OBVODOVÉ tl. 375 mm
TVÁRNICE YTONG LAMBDA+ P2 - 350
- ZDIVO NOSNÉ OBVODOVÉ tl. 300 mm
TVÁRNICE YTONG P4-500
- ZÁKLADOVÁ DESKA tl. 200 mm
DRÁTKOBETON STEELCRETE C25/30 XC1
- TEPELNÁ IZOLACE
YTONG MULTIPOR DI tl. 160 mm
- TEPELNÁ IZOLACE
POLYSTYREN XPS tl. 160 mm
- ŠTĚRKOVÝ PODSYP tl. 100 mm
DRCENÉ KAMENIVO fr. 0/32 mm

POZNÁMKA

ZÁKLADOVÁ DESKA tl. 200 mm JE NAVRHNUTA Z BETONU STEELCRETE C25/30 XC1 S VÝZTUŽÍ Z OCELOVÝCH DRÁTKŮ V MNOŽSTVÍ 30 kg/m³ BETONOVÉ SMĚSI.

TEPELNÁ IZOLACE ZÁKLADOVÉ DESKY BUDE TVOŘENA EXTRUDOVANÝM POLYSTYRENEM XPS tl. 160 mm.

POD TEPELNOU IZOLACÍ ZÁKLADOVÉ DESKY BUDE PROVEDEN ŠTĚRKOVÝ PODSYP tl. 100 mm SE ZRNY fr. 0/32 mm.

±0,000 = 350,84 m.n.m.
Výškový systém: Bpv

KRESLIL Vítězslav Daniš	PROJEKT Novostavba RD na pozemku p.č. 4699/35, k.ú. Chomutov I, Zadní Vinohrady	INVESTOR SJM Špírkó Cyril Ing. a Špírková Stanislava	
		ČÍSLO ZAKÁZKY 2013082401	DATUM VYDÁNÍ 24.08.2013
PŘEZKOUSEL Ing. Martin Vacek	DRUH DOKUMENTU VÝKRES PŮDORYSU	STATUS DOKUMENTU DUR a SP	FORMÁT A2
 MM Projekt cv s.r.o. projektční a inženýrská kancelář ul. Na Příkopech 861 430 01 Chomutov E-mail: mmprojekt@email.cz IČ: 27350908 DIČ: CZ27350908	NÁZEV, DOPLŇUJÍCÍ NÁZEV ZÁKLADY; SO 01	ZMĚNA	LIST 1/1
		MĚŘÍTKO 1:50	ČÍSLO VÝKRESU D.1.1.b).01