



Výpis prvků krovu

Označení	Prvek	Průřez	Délka prvku [m]	Počet [ks.]	Celková délka [m]	Plocha [m ²]	Objem [m ³]	Hmotnost [kg]
1	Krokev	100x160	4.1	20	82	43.28	1.31	1049.6
2	Pozednice	140x160	8.55	2	17.1	10.35	0.38	306.4
3	Sloupek	140x140	2.52	2	5.04	2.9	0.1	79
4	Vrcholová vaznice	140x180	8.55	1	8.55	5.52	0.22	172.4
5	Kleštiny	100x180	6.41	2	12.82	7.25	0.23	184.6
6	Kleštiny	80x180	6.41	8	51.28	26.9	0.74	590.7
7	Sloupek	140x140	1.14	2	2.28	1.36	0.04	35.8
8	Sloupek	140x140	0.95	2	1.9	1.14	0.04	29.8
Součet						98.7	3.06	2448.3
Rezerva 7%						6.91	0.21	171.4
Celkem						105.61	3.27	2619.7

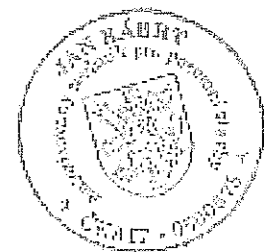

Investor: Andrea Březská, Štefánikova 2955, Dvůr Králové nad Labem, 544 01 Petr Březský, Jana Zajíce 955, Pardubice, Studánka, 530 12		paré číslo 4	
Ob. úřad: Dvůr Králové n.L.	Stav. úřad: Dvůr Králové n.L.	Jan Kábrt, Seifertova 2604 544 01 DVŮR KRÁLOVÉ N/L	
Akce:	Účel: vyhl.499/2006 Sb. §2	zodp. projektant J. Kábrt	
RODINNÝ DŮM na parc. č.1118, k.ú. Dvůr Králové n.L.		vypracoval J. Kábrt	
Výkres:	Profese: stavební	datum 01/11	měřítko 1:50
půdorys krovu		formát 2A4	číslo výkresu F.1.1.2.b.2
		arch.č. 10005	zak.č. 10005

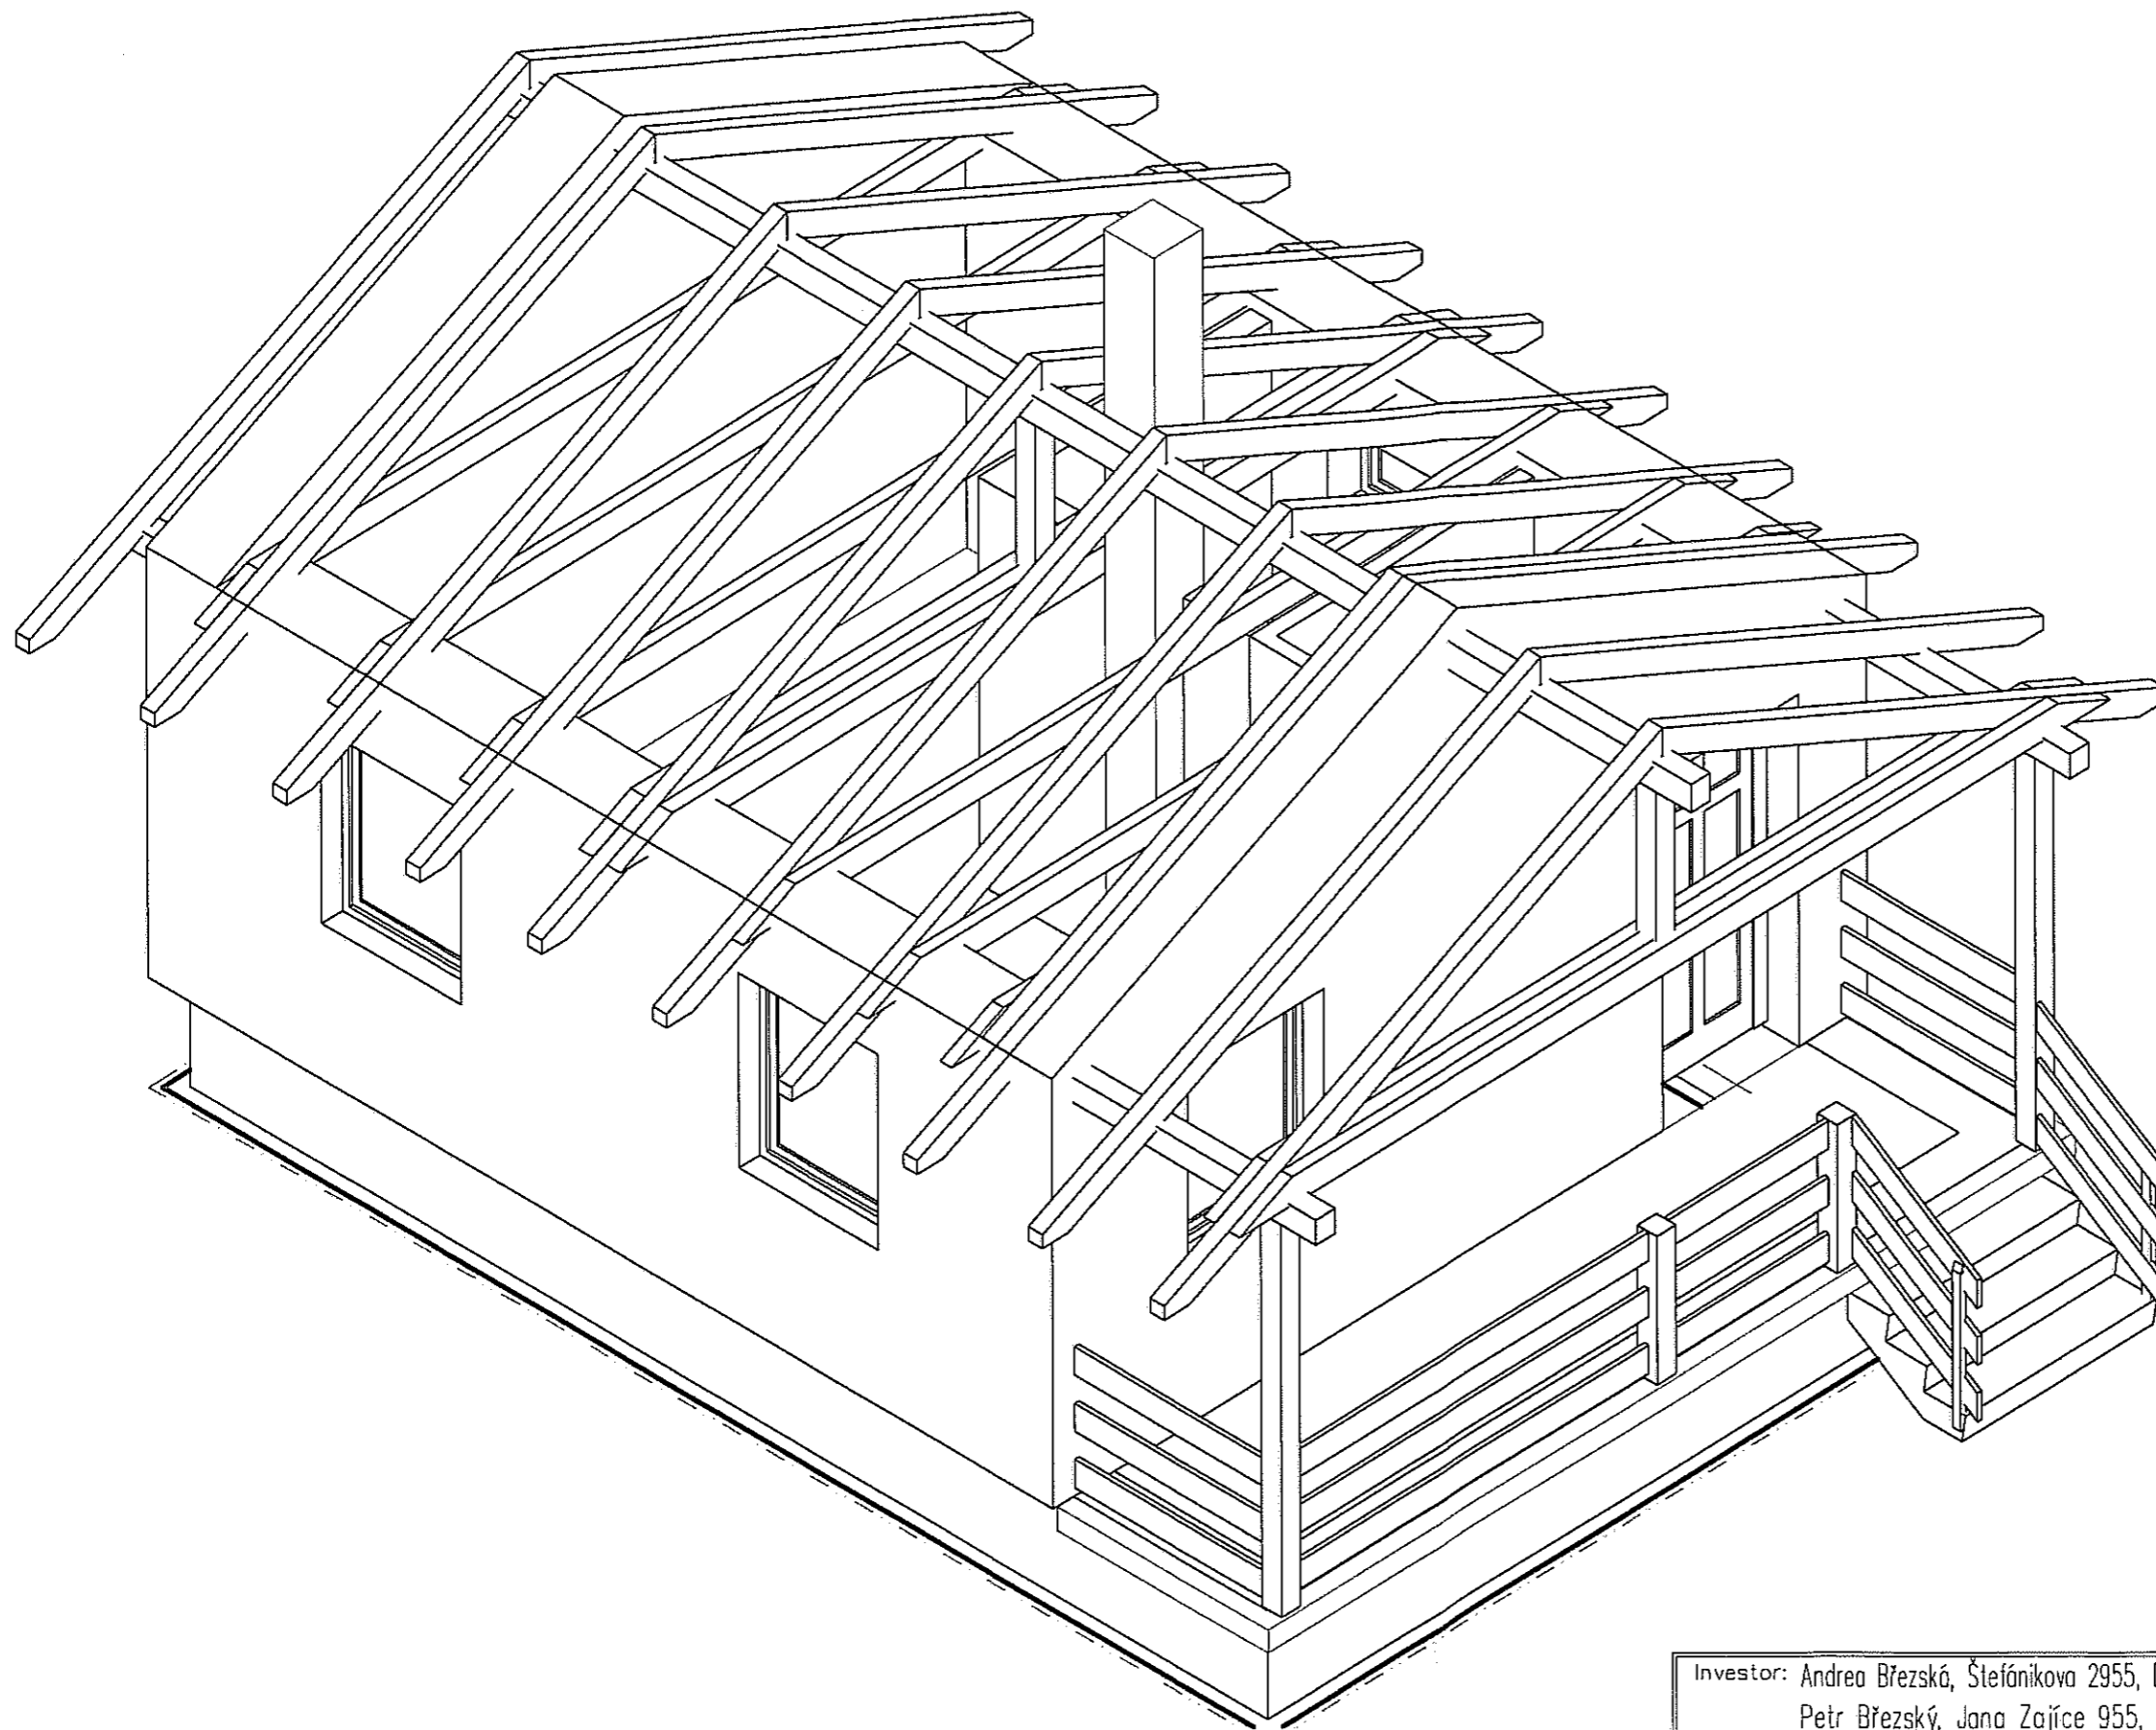

Investor: Andrea Březská, Štefánikova 2955, Dvůr Králové nad Labem, 544 01 Petr Březský, Jana Zajíce 955, Pardubice, Studánka, 530 12				paré číslo 4
Ob. úřad: Dvůr Králové n.L.	Stav. úřad: Dvůr Králové n.L.	544 01 DVŮR KRÁLOVÉ N/L		
Akce:	Účel: vyhl.499/2006 Sb. §2	zodp. projektant J. Kábrt		
RODINNÝ DŮM na parc. č.1118, k.ú. Dvůr Králové n.L.		vypracoval J. Kábrt		
		Výkres:	Profese: stavební	datum 01/11 měřítko
axonometrie krovu		formát 2A4	číslo výkresu	
		arch.č. 10005	zak.č. 10005	
				F.1.1.2.h.2