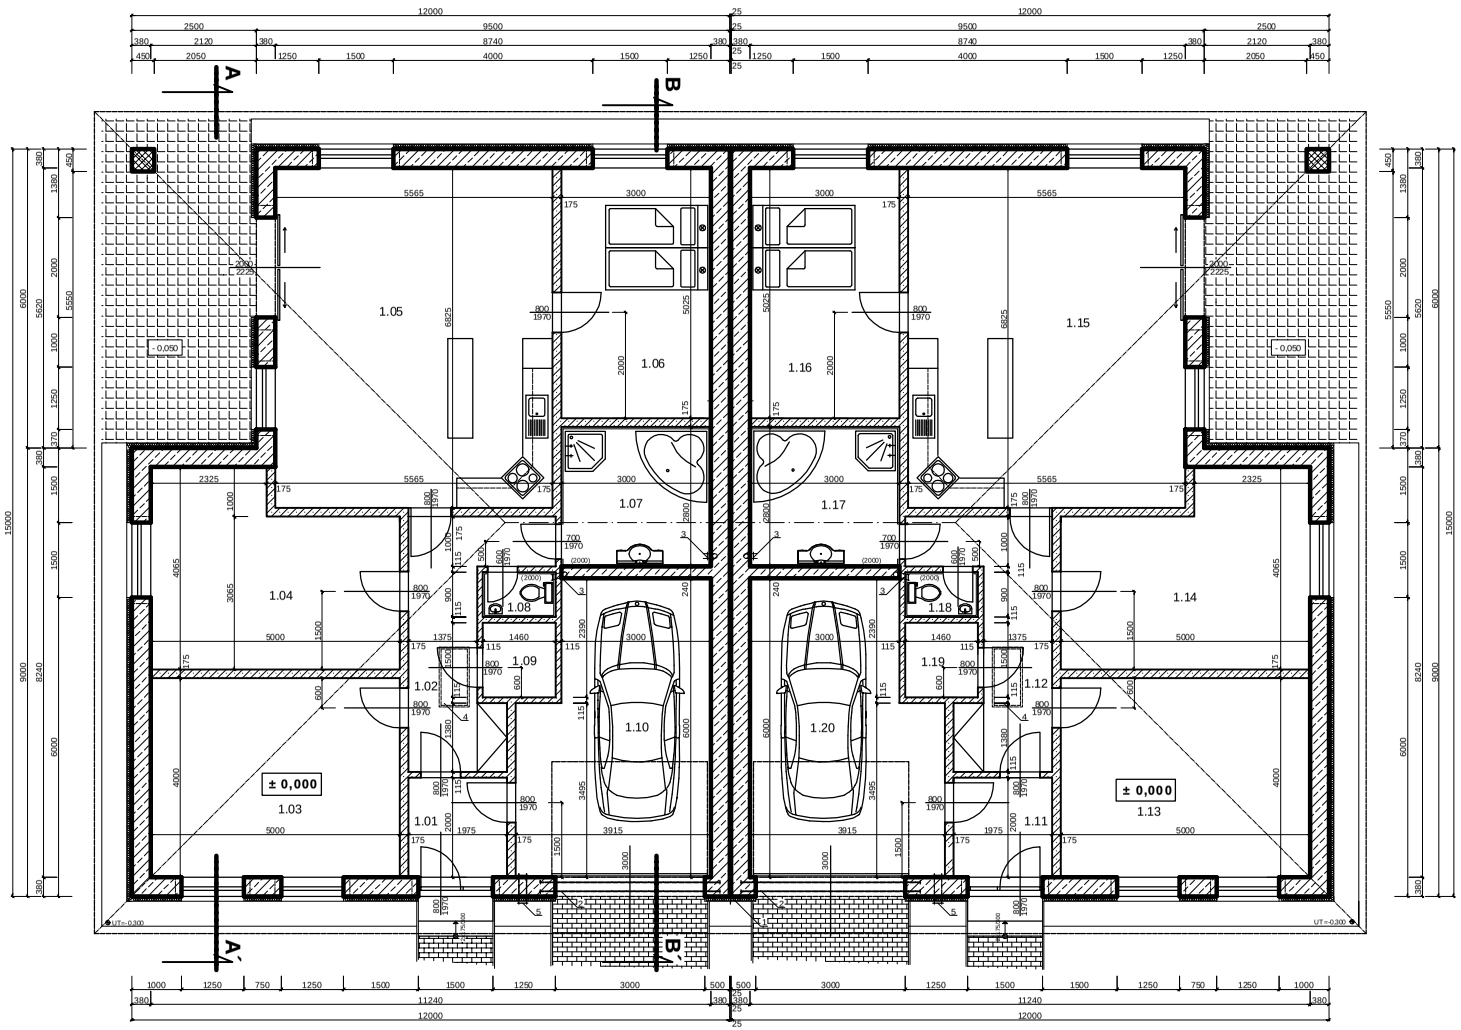

LEGENDA HMOT :

- TVÁRNICE HELUZ 38
- PŘÍČKOVKY HELUZ 11,5 ,17,5
- ZDIVO Z CIHEL PLNÝCH CP ,P20
- KERAMICKÁ DLAŽBA
- ZÁMKOVÁ DLAŽBA
- TEPELNÁ IZOLACE

PŘEKLADY NAD OTVORY TYPOVÉ HELUZ 23,8
TEPELNÁ IZOLACE TL.100 mm EPS

POZNÁMKY :

1. DILATACE TL.25 mm EPS
2. 2 x OCELOVÝ NOSNÍK I č.180 DL.3600 mm
3. VENTILACE DN 100
4. PŮDNÍ SCHODY FAKRO LWF 280 60 x 120 S VNITŘNÍ PROTIPOŽÁRNÍ VLOŽKOU EI 30 min
5. 2 x VENTILAČNÍ MŘÍŽKA 150/150 (s.h.=+0,250 ,+ 2,250)

LEGENDA MÍSTNOSTÍ :

Č.m.	Místnost	Plocha m2	Druh podlah	Úprava stěn
1.01	ZÁDVEŘÍ	3,90	KERAMICKÁ DLAŽBA	VPC ŠTUKOVÁ OMÍTKA
1.02	CHODBA		KERAMICKÁ DLAŽBA	VPC ŠTUKOVÁ OMÍTKA
1.03	POKOJ	20,00	PARKETOVÁ PODLAHA	VPC ŠTUKOVÁ OMÍTKA
1.04	POKOJ	17,65	PARKETOVÁ PODLAHA	VPC ŠTUKOVÁ OMÍTKA
1.05	OP + JÍDELNA+KUCH.KOUT	38,00	PARKETOVÁ PODLAHA	VPC ŠTUKOVÁ OMÍTKA
1.06	POKOJ	15,00	PARKETOVÁ PODLAHA	VPC ŠTUKOVÁ OMÍTKA
1.07	KOUPELNA	8,40	KERAMICKÁ DLAŽBA	KERAMICKÝ OBKLAD v. = 2000 mm
1.08	WC	1,30	KERAMICKÁ DLAŽBA	KERAMICKÝ OBKLAD v. = 2000 mm
1.09	TECHNICKÁ MÍSTNOST	2,20	VPC ŠTUKOVÁ OMÍTKA	VPC ŠTUKOVÁ OMÍTKA
1.10	GARÁŽ	21,20	CEMENTOVÝ POTĚR + NÁTĚR	VPC ŠTUKOVÁ OMÍTKA
1.11	ZÁDVEŘÍ	3,90	KERAMICKÁ DLAŽBA	VPC ŠTUKOVÁ OMÍTKA
1.12	CHODBA		KERAMICKÁ DLAŽBA	VPC ŠTUKOVÁ OMÍTKA
1.13	POKOJ	20,00	PARKETOVÁ PODLAHA	VPC ŠTUKOVÁ OMÍTKA
1.14	POKOJ	17,65	PARKETOVÁ PODLAHA	VPC ŠTUKOVÁ OMÍTKA
1.15	OP + JÍDELNA+KUCH.KOUT	38,00	PARKETOVÁ PODLAHA	VPC ŠTUKOVÁ OMÍTKA
1.16	POKOJ	15,00	PARKETOVÁ PODLAHA	VPC ŠTUKOVÁ OMÍTKA
1.17	KOUPELNA	8,40	KERAMICKÁ DLAŽBA	KERAMICKÝ OBKLAD v. = 2000 mm
1.18	WC	1,30	KERAMICKÁ DLAŽBA	KERAMICKÝ OBKLAD v. = 2000 mm
1.19	TECHNICKÁ MÍSTNOST	2,20	KERAMICKÁ DLAŽBA	VPC ŠTUKOVÁ OMÍTKA
1.20	GARÁŽ	21,20	CEMENTOVÝ POTĚR + NÁTĚR	VPC ŠTUKOVÁ OMÍTKA

± 0,000 = 160,000 B.p.v.

Investor :	Jan PAVKA , Mikulčice		
Stavba :	**SO-01 RODINNÝ DŮM**	MILOŠ PERNICA	
Projekce :	ARCHITEKTONICKY STAVEBNÍ		
Obsah :	**PŮDORYS PŘÍZEMÍ**	Číslo zakázky	3/2012
		Stupeň	SP
Místo stavby	k.ú. Mikulčice	Měřítko	1:50
Kraj	Jihomoravský	Datum	Paré číslo
Zodpovědný projektant	Vypracoval	01/2012	
Miloš Pernica	Miloš Pernica	Číslo výkresu F 02	

PDF vytvořeno zkušební verzí pdfFactory www.fineprint.cz