



LEGENDA :

- ① kontaktně zateplená stěna s venkovní omítkou (odstín dle RAL)
- ② fasádní obklad z Cor-tenových desek (alt. desek CETRIS® FINISH, RAL 3000)
- ③ fasádní obklad z kompozitních lamel (např. Twinson O-Wall, DEC.502)
- ④ fasádní systém CORTIZO, systém vnitřně obrácená zed se zapuštěním



206,00 = +/- 0,000

**AUTOCENTRUM  
DOJÁČEK  
S.R.O.**

NOSTAVBA POLYFUNKČNÍHO DOMU  
V AREÁLU AUTOCENTRUM DOJÁČEK  
Pod Soutratím, Praha 10 - Vršovice

DSP

07/2013

investor

Autocentrum Dojáček s.r.o.  
U seřadiště 65/7, 101 00, Praha - Vršovice  
IČ: 45806152

projektanti

Ing. arch. Petr Lédl  
ledl@archledl.cz  
+420 777 803 933  
Ing. arch. Lenka Václavková

odp. projektant

Ing. arch. Ivan Lejčar  
autorizovaný architekt 01 941  
alej@arch.cz  
+420 604 579 081

název výkresu


POHLED VÝCHODNÍ

měřítko

1 : 200

č. výkresu

D..

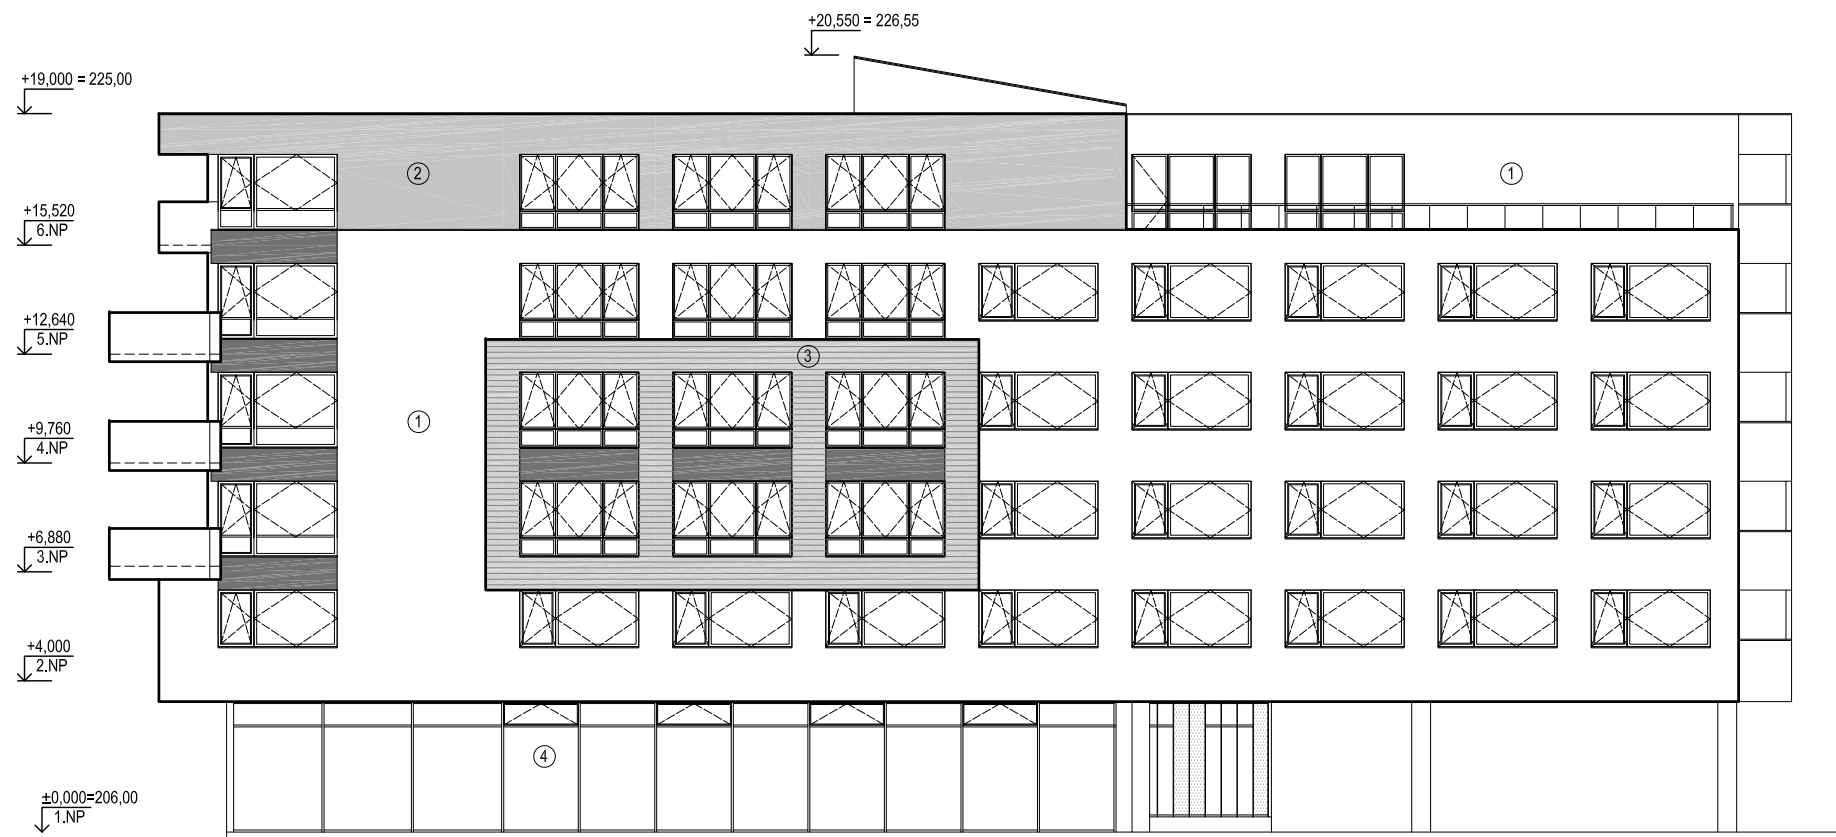

LEGENDA :

- ① kontaktně zateplená stěna s venkovní omítkou (odstín dle RAL)
- ② fasádní obklad z Cor-tenových desek (alt. desek CETRIS® FINISH, RAL 3000)
- ③ fasádní obklad z kompozitních lamel (např. Twinson O-Wall, DEC.502)
- ④ fasádní systém CORTIZO, systém vnířně obrácená zeď se zapuštěním



206,00 = +/- 0,000

**AUTOCENTRUM  
DOJÁČEK  
S.R.O.**

NOSTAVBA POLYFUNKČNÍHO DOMU  
V AREÁLU AUTOCENTRUM DOJÁČEK  
Pod Soutratím, Praha 10 - Vršovice

DSP

07/2013

investor

Autocentrum Dojáček s.r.o.  
U seřadiště 65/7, 101 00, Praha - Vršovice  
IČ: 45806152

projektanti

Ing. arch. Petr Lédl  
ledl@archledl.cz  
+420 777 803 933  
Ing. arch. Lenka Václavková

odp. projektant

Ing. arch. Ivan Lejčar  
autorizovaný architekt 01 941  
alej@arch.cz  
+420 604 579 081

název výkresu

POHLED SEVERNÍ

měřítko

1 : 200

č. výkresu

D..



LEGENDA :

- ① kontaktně zateplená stěna s venkovní omítkou (odstín dle RAL)
- ② fasádní obklad z Cor-tenových desek (all. desek CETRIS® FINISH, RAL 3000)
- ③ fasádní obklad z kompozitních lamel (např. Twinson O-Wall, DEC.502)
- ④ fasádní systém CORTIZO, systém vnitřně obrácená zeď se zapuštěním



206,00 = +/- 0,000

**AUTOCENTRUM  
DOJÁČEK  
S.R.O.**

NOSTAVBA POLYFUNKČNÍHO DOMU  
V AREÁLU AUTOCENTRUM DOJÁČEK  
Pod Soutratím, Praha 10 - Vršovice

DSP

07/2013

investor

Autocentrum Dojáček s.r.o.  
U seřadistiště 65/7, 101 00, Praha - Vršovice  
IČ: 45806152

projektanti

Ing. arch. Petr Lédl  
ledl@archledl.cz  
+420 777 803 933  
Ing. arch. Lenka Václavková

odp. projektant

Ing. arch. Ivan Lejčar  
autorizovaný architekt 01 941  
alej@arch.cz  
+420 604 579 081

název výkresu

POHLED ZÁPADNÍ

měřítko

1 : 200

č. výkresu

D..



LEGENDA :

- ① kontaktně zateplená stěna s venkovní omítkou (odstín dle RAL)
- ② fasádní obklad z Cor-tenových desek (alt. desek CETRIS® FINISH, RAL 3000)
- ③ fasádní obklad z kompozitních lamel (např. Twinson O-Wall, DEC.502)
- ④ fasádní systém CORTIZO, systém vnitřně obrácená zeď se zapuštěním



206,00 = +/- 0,000

**AUTOCENTRUM  
DOJÁČEK  
S.R.O.**

NOSTAVBA POLYFUNKČNÍHO DOMU  
V AREÁLU AUTOCENTRUM DOJÁČEK  
Pod Soutratím, Praha 10 - Vršovice

DSP

07/2013

investor

Autocentrum Dojáček s.r.o.  
U seřadiště 65/7, 101 00, Praha - Vršovice  
IČ: 45806152

projektanti

Ing. arch. Petr Lédl  
ledl@archledl.cz  
+420 777 803 933  
Ing. arch. Lenka Václavková

odp. projektant

Ing. arch. Ivan Lejčar  
autorizovaný architekt 01 941  
alej@arch.cz  
+420 604 579 081

název výkresu

POHLED JIŽNÍ

měřítko

1 : 200

č. výkresu

D..



206,00 = +/- 0,000

**AUTOCENTRUM DOJÁČEK s.r.o.**

NOSTAVBA POLYFUNKČNÍHO DOMU  
V AREÁLU AUTOCENTRUM DOJÁČEK  
Pod Soutratím, Praha 10 - Vršovice

DSP 07/2013

investor Autocentrum Dojáček s.r.o.  
U seřadiště 65/7, 101 00, Praha - Vršovice  
IČ: 45806152

projektanti Ing. arch. Petr Lédl  
ledl@archledl.cz  
+420 777 803 933  
Ing. arch. Lenka Václavková

odp. projektant Ing. arch. Ivan Lejčar  
autorizovaný architekt 01 941  
alej@arch.cz  
+420 604 579 081

název výkresu POHLED VÝCHODNÍ A SEVERNÍ  
MATERIÁLOVÉ A BAREVNÉ ŘEŠENÍ

měřítko 1 : 200 č. výkresu

**D16**





206,00 = +/- 0,000

**AUTOCENTRUM  
DOJÁČEK  
S.R.O.**

NOSTAVBA POLYFUNKČNÍHO DOMU  
V AREÁLU AUTOCENTRUM DOJÁČEK  
Pod Soutratím, Praha 10 - Vršovice

DSP

07/2013

investor

Autocentrum Dojáček s.r.o.  
U seřadiště 65/7, 101 00, Praha - Vršovice  
IČ: 45806152

projektanti

Ing. arch. Petr Lédl  
ledl@archledl.cz  
+420 777 803 933  
Ing. arch. Lenka Václavková

odp. projektant

Ing. arch. Ivan Lejčar  
autorizovaný architekt 01 941  
alej@arch.cz  
+420 604 579 081

název výkresu

POHLED ZÁPADNÍ A JIŽNÍ  
MATERIÁLOVÉ A BAREVNÉ ŘEŠENÍ

měřítko

1 : 200

č. výkresu

D17