

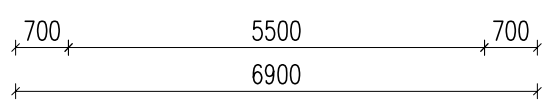



RD PŠANSKÁ KLY – KRAUZOVNA Č.PAR. 502/3, K.Ú. KLY
 PŮDORYS

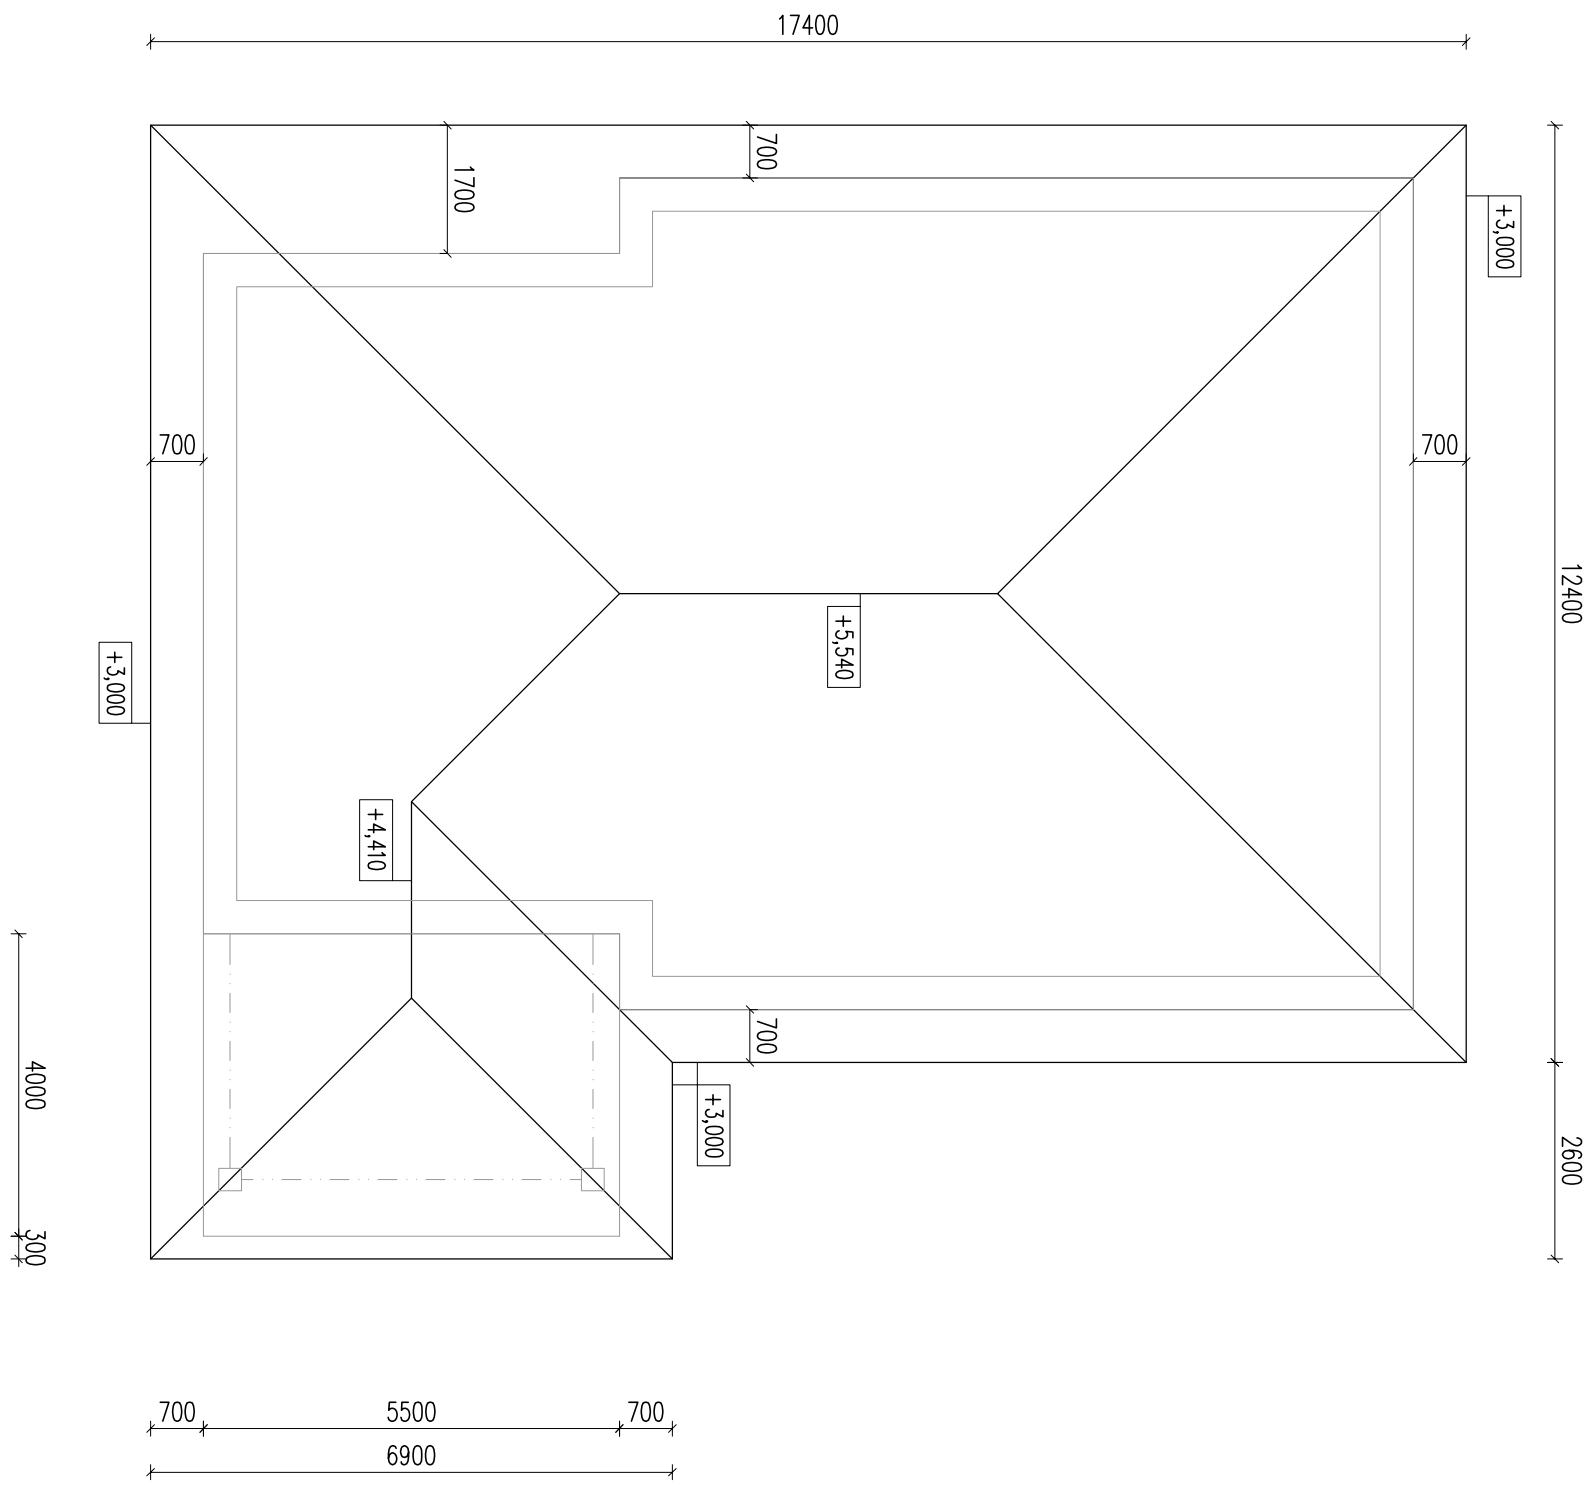

POHLED JIHOVÝCHODNÍ

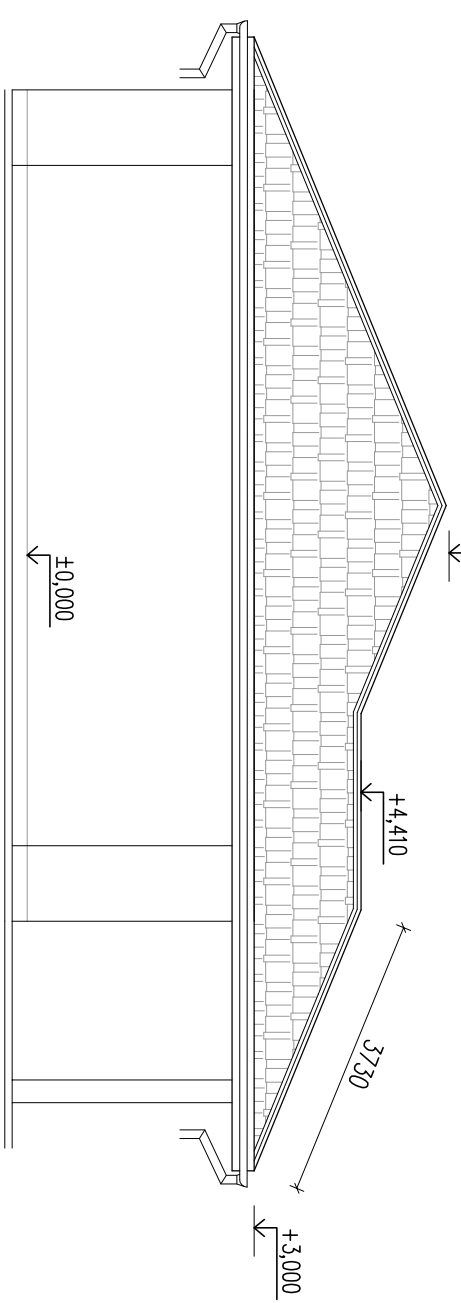

POHLED SEVEROZÁPADNÍ

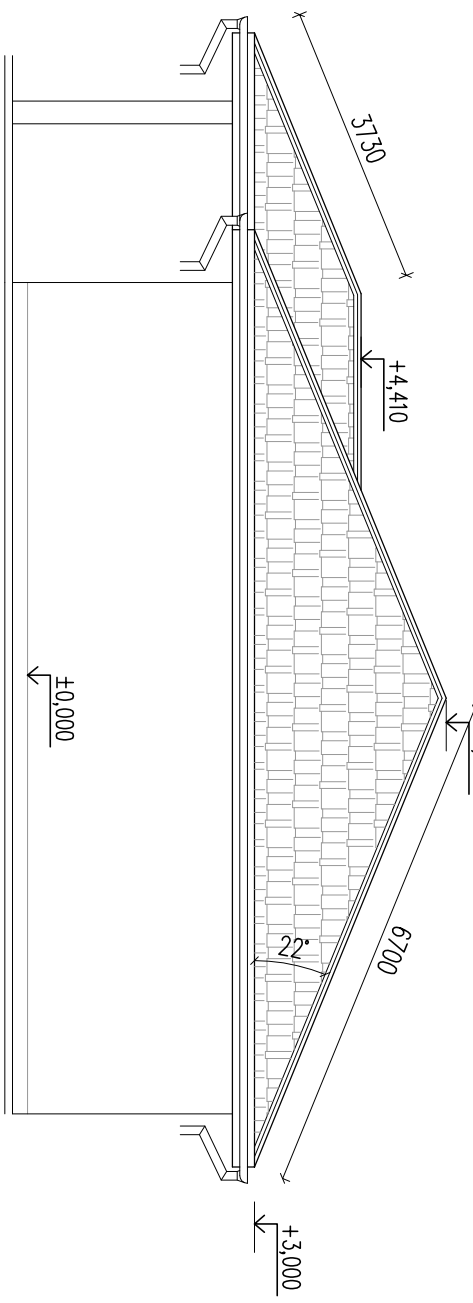

POHLED SEVEROVÝCHODNÍ

