




Pohled A-A

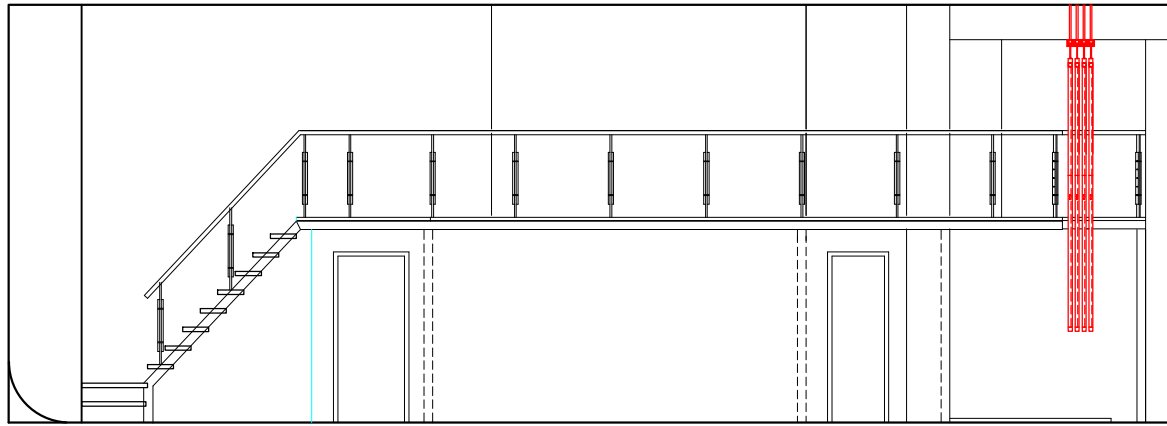

Pohled B-B

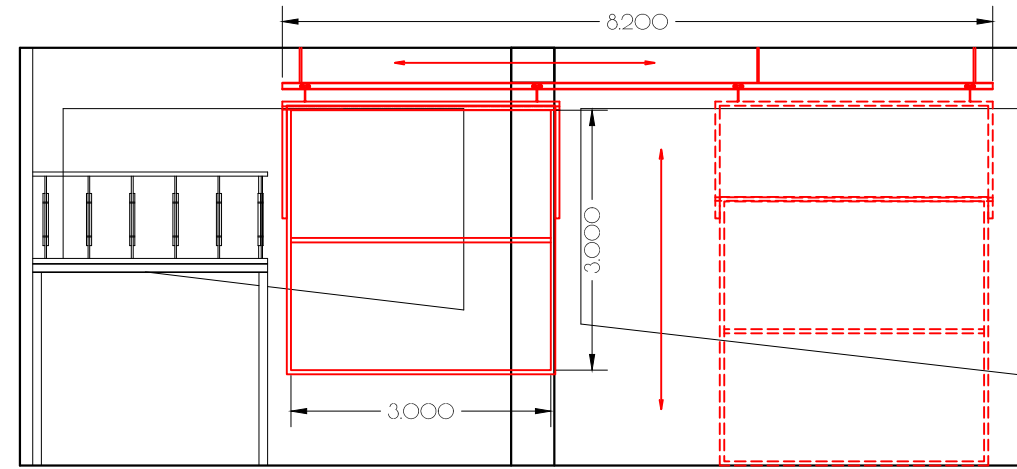

Půdorys patro 2

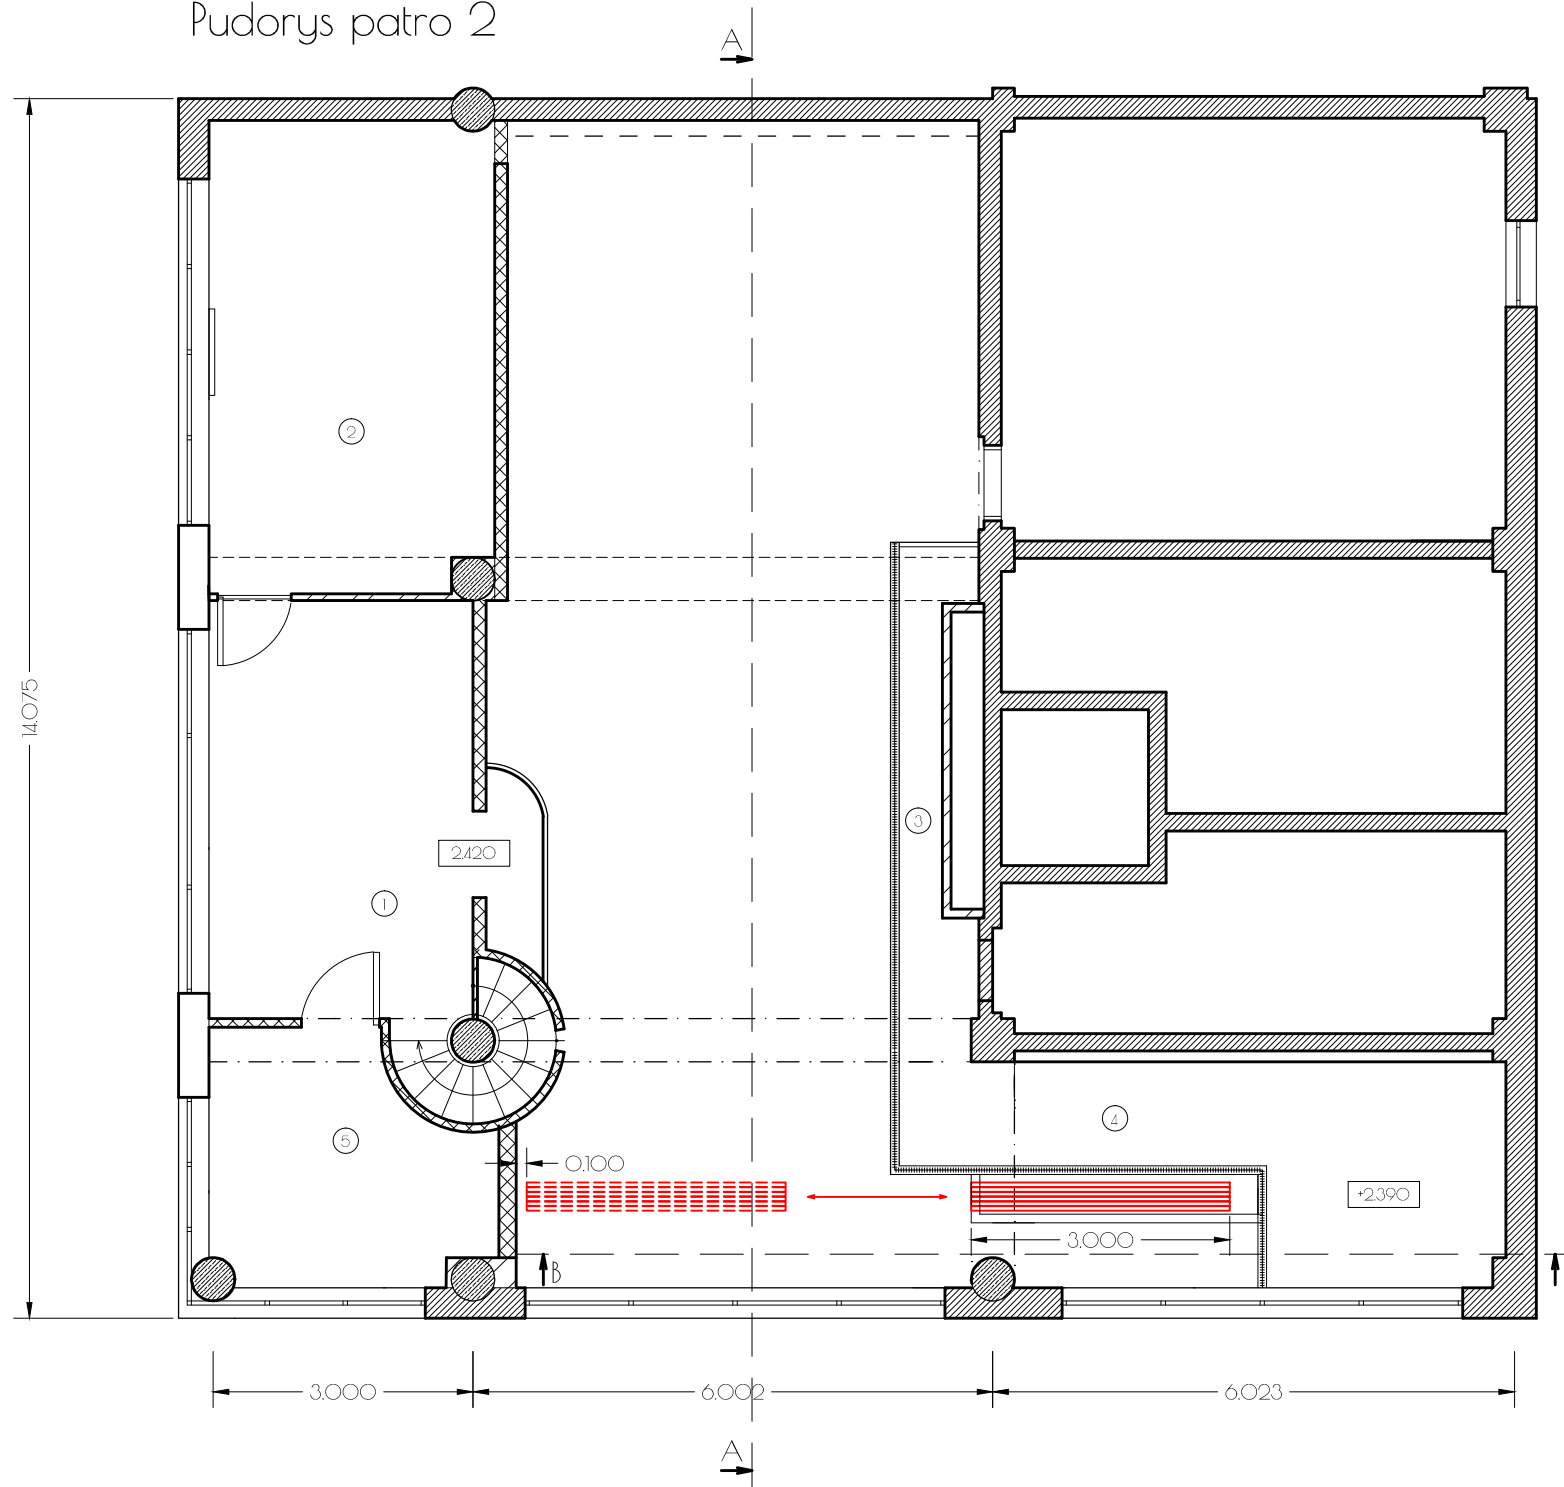

Legenda místností

- ① společenská místnost 24,8 m²
- ② odpočinková místnost 17 m²
- ③ balkon 2,8 / 4,7 m²
- ④ technická místnost 4 m²
- ⑤ dětská místnost 8,6 m²

Legenda materiálů

-  stávající zdívo (armovaný beton)
-  prostý beton
-  porobeton
-  sadrokartonová příčka

akce:	ARCHITEKTONICKÁ STUDIE FOTOATELIÉRU Vřesová 5, 181 00 Praha Troja		
obsah:	PŮDORYS 2 PŮDLAŽI	strana:	
stupně:	studie	mřítko:	1:75
zpracovatel:	Ing./Arch. Ivanová Yelakerna	datum:	