




## Zděné oplocení z jižní strany - PŮDORYS

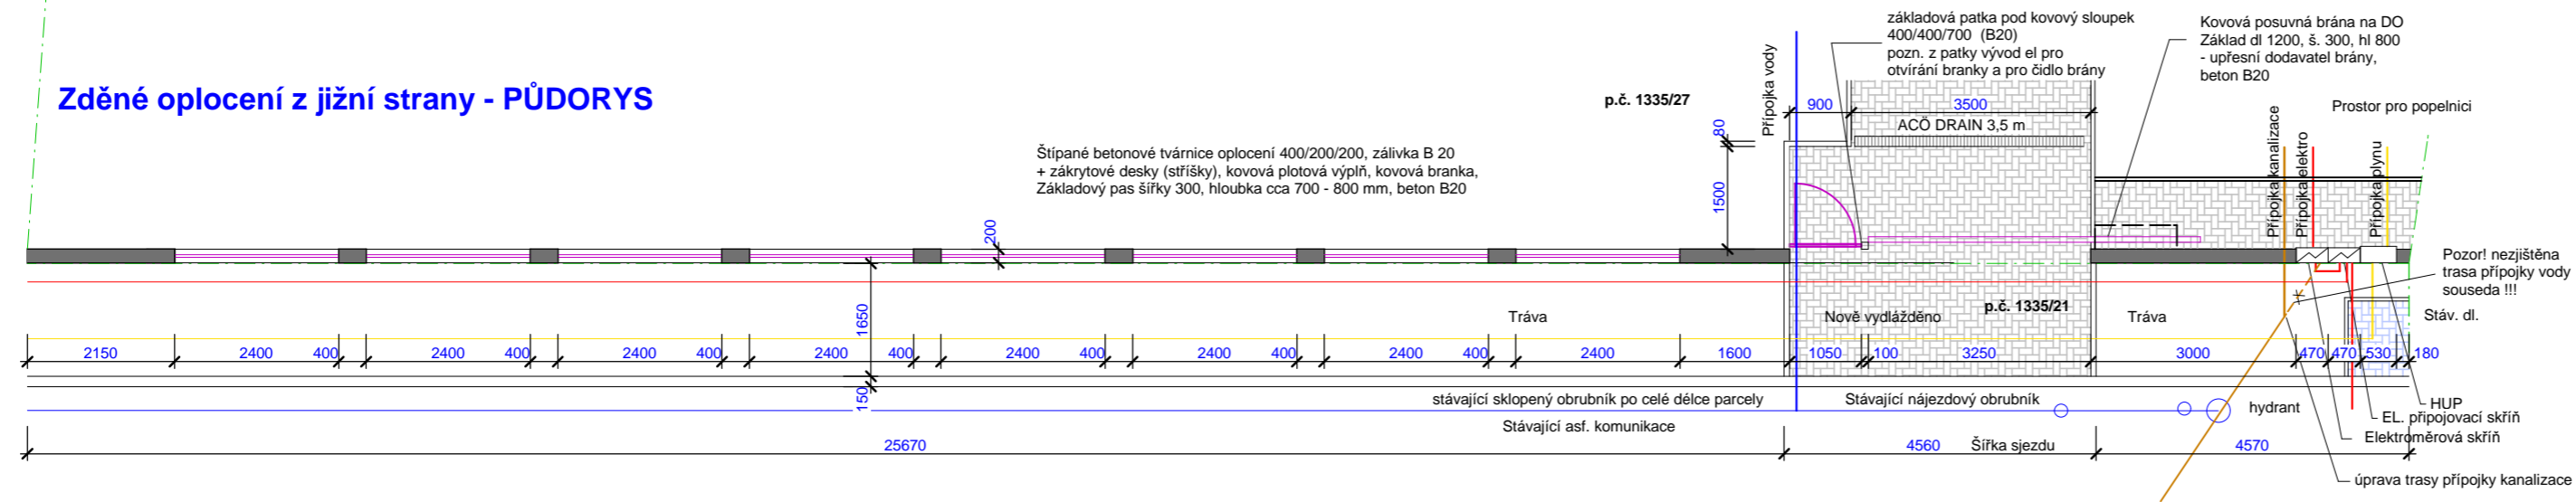

## Zděné oplocení - POHLED z jižní strany

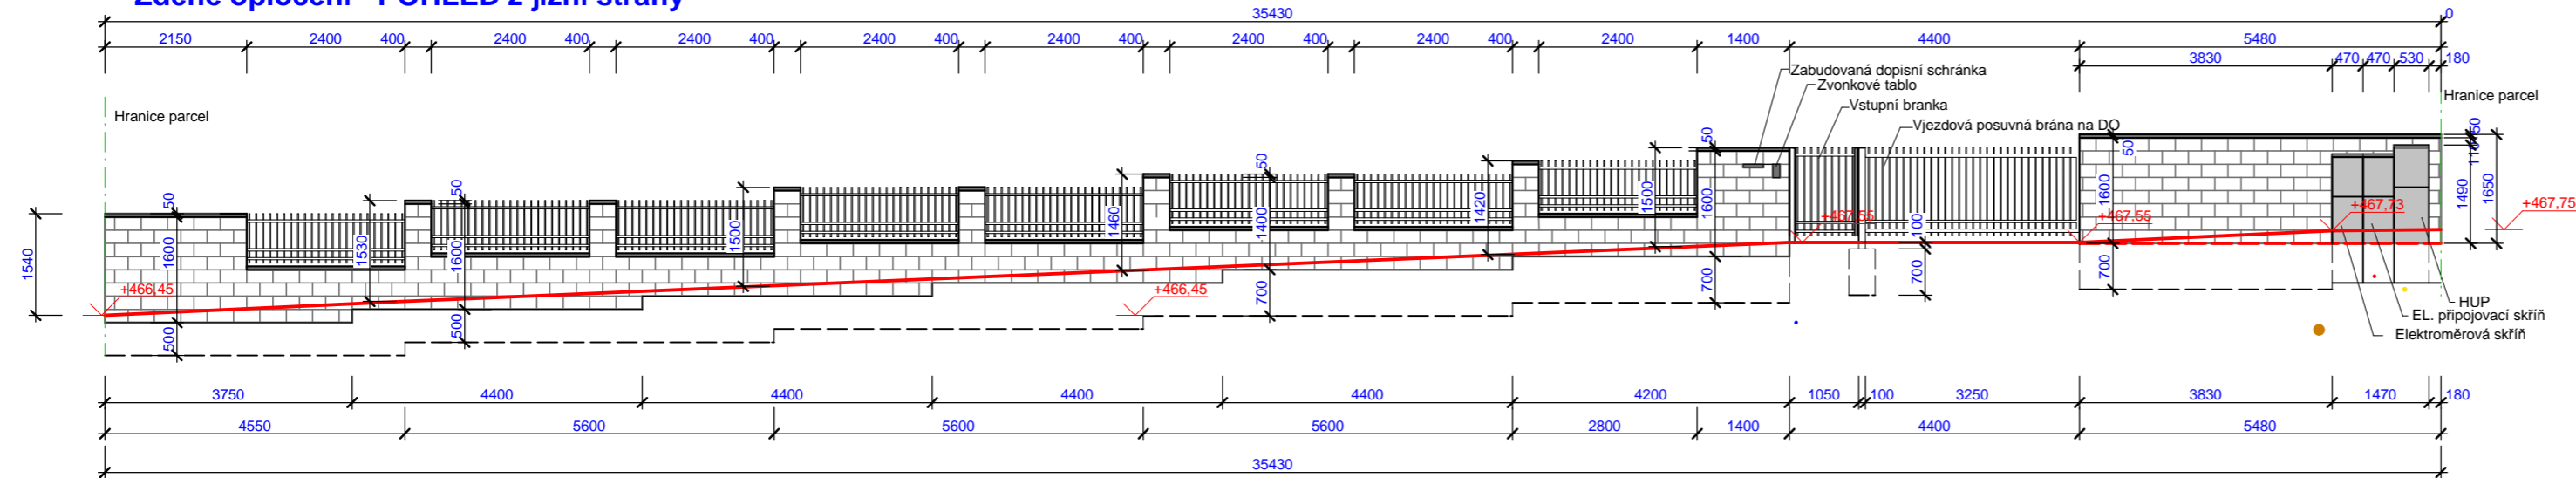

## ŘEZ sjezdem

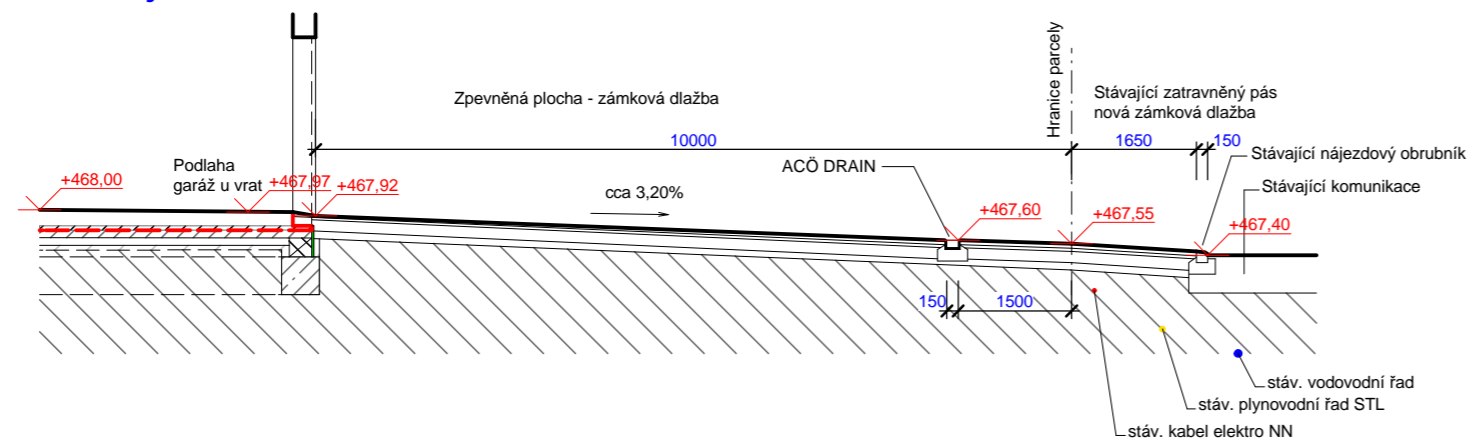

PŘED ZAHÁJENÍM ZEMNÍCH PRACÍ JE NUTNO POŽÁDAT JEDNOTLIVÉ SPRÁVCE IS O JEJICH VYTÝČENÍ!  
PŘÍZEMÍ RODINNÉHO DOMU +/- 0,00 = 468,00 m.n.m.

KRESLIL Ing. Petr Králíček	VYPRACOVAL Ing. Petr Králíček	ZODP.PROJEKT. Ing. Petr Králíček	SCHVÁLIL	<b>KART</b> Ing. Petr KRÁLÍČEK projektová kancelář Družstevní 5, 678 01 Blansko tel. 603 824 053 www.kart-blansko.cz
INVESTOR: manželé Ing. Petr Slouka a MUDr. Pavlína Slouková, Podlesí 11, 678 01 Blansko				DATUM ŘÍJEN 2015
<b>NOVOSTAVBA RD</b> vč. přípojek IS, zpevněných ploch, sjezdu a oplocení Blansko - Českovice - p.č. 1335/27, k.ú. Těchov				STUPEŇ OHLÁŠENÍ STAVBY
D 1.2 - ZDĚNÉ OPLOCENÍ + SJEZD + ŘEZ SJEZDEM				ARCH.ČÍSLO <b>20 - 2015</b>
MĚR: 1 : 100				Č.VÝKRESU: <b>15</b>