


P.Č. 1154/15 (POZEMEK INVESTORA)				
ZIDKA	ZAHRADA – ZELENĚ	RODINNÝ DŮM	ZAHRADA – ZELENĚ	ZPEVNĚNÝ POVRCH – ZASTŘEŠENÝ
	DOMOVNÍ ČÁST PŘÍPOJKY	VNITŘNÍ KANALIZACE		PŘÍSTAVEK

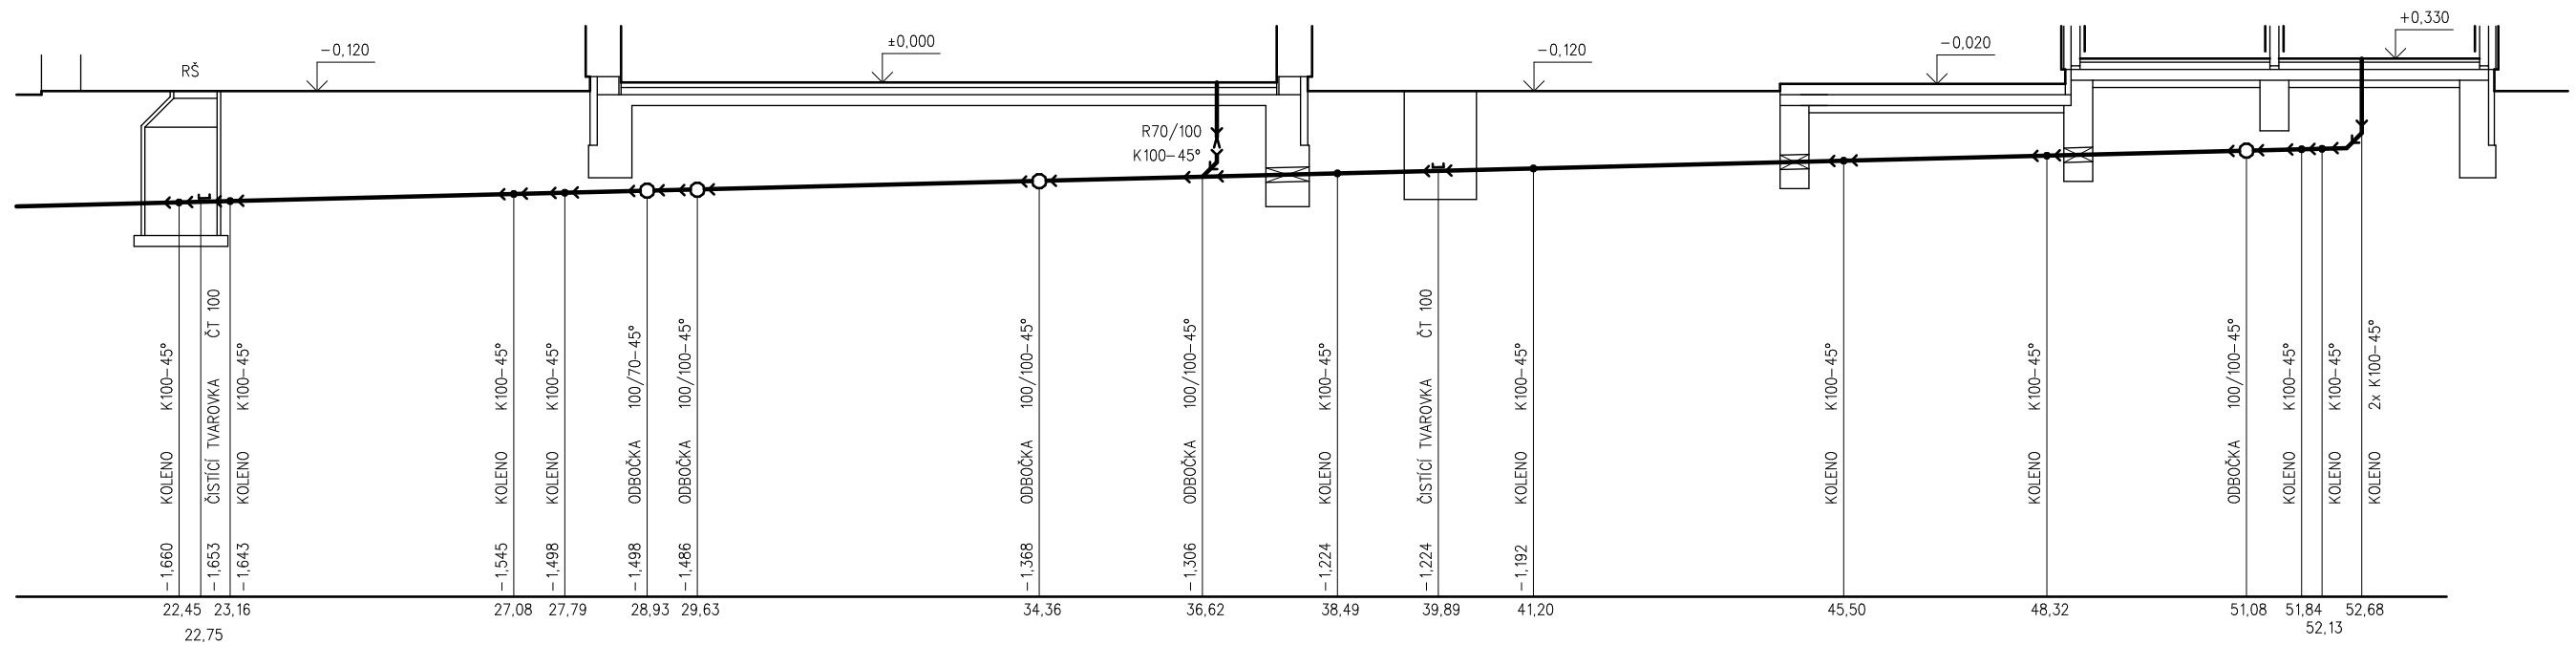

0,30	0,41	3,93	0,71	1,14	0,70	4,74	2,26	1,87	1,40	1,32	4,30	2,81	2,76	0,76	0,55
DOMOVNÍ ČÁST PŘÍPOJKY					VNITŘNÍ KANALIZACE										
DÉLKA 5,67 m					DÉLKA 24,56 m										
SKLON 0,25% (MIN. 2%)					SKLON 0,25% (MIN. 2%)										
PROFIL – PVC KG 100					PROFIL – PVC KG 100										

**AKCE:**  
NOVOSTAVBA RODINNÉHO DOMU - NOVÉ JIRNY, HLAVNÍ

ZPRACOVATEL DOKUMENTACE	PROFESE	ZTI	STAVEBNÍK
AID spol. s r.o. Lučany nad Nisou 331 IČ: 25015699 provozovna: Vyšehradská 49 128 00 Praha 2 – Nové Město	AID spol. s r.o. Lučany nad Nisou 331 IČ: 25015699 provozovna: Vyšehradská 49 128 00 Praha 2 – Nové Město		Petr Beneš Počernická 414/68 Praha 10 – Malešice PŠC 108 00
<b>HIP</b>	<b>ZODP.PROJEKTANT</b>	<b>VYPRACOVAL</b>	
Ing.arch. Igor Dřevíkovský	Ing.arch. Igor Dřevíkovský	Ing. Tereza Jančíková	

<b>STAVEBNÍ ÚŘAD:</b> MĚSTSKÝ ÚŘAD ÚVALY	<b>DATUM:</b> DUBEN 2016
<b>KATASTRÁLNÍ ÚZEMÍ:</b> JIRNY 660922	<b>TYP DOKUMENTACE:</b> PRO DSP
<b>OBEC:</b> JIRNY	<b>ČÍSLO ZAKÁZKY:</b> ....
<b>NÁZEV VÝKRESU:</b> VNITŘNÍ KANALIZACE - PODÉLNÝ ŘEZ	<b>ČÍS.VÝKRESU:</b> D.4.2-07
<b>MĚŘÍTKO:</b> 1 : 100	