


# PÔDORYS 1. NADZEMNÉHO PODLAŽIA

MIERKA 1:50

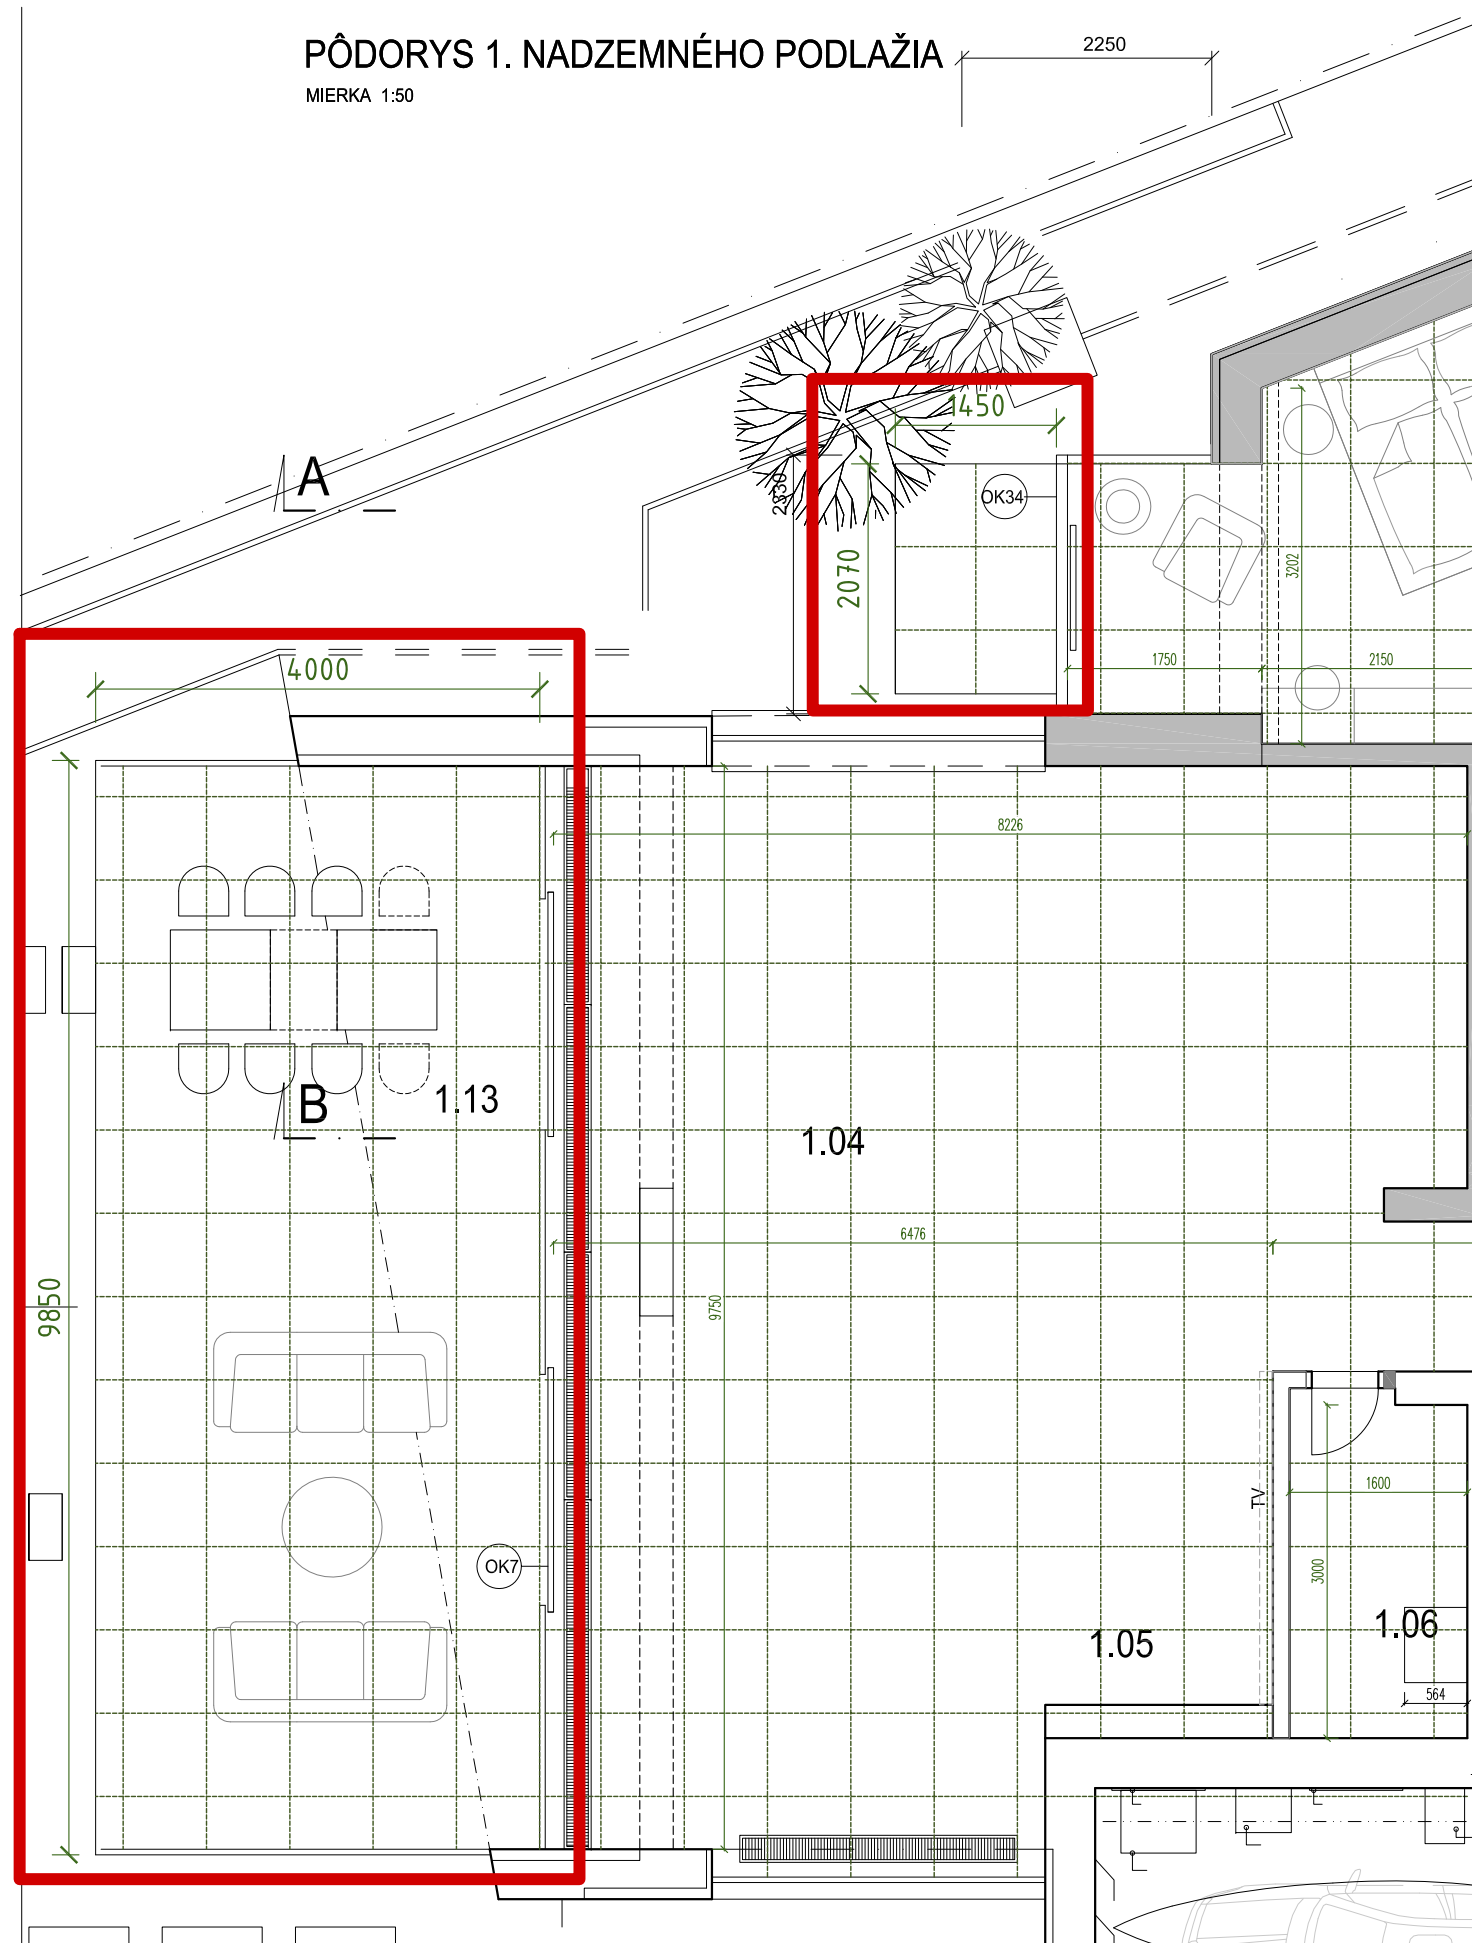

**dlažba 750 x 750 mm**

## INTERIÉRU RODINNÉHO DOMU, MALINOVO

autori: Ing. arch. Eva Spáčová

formát: 2xA4

výkres: kladačský plán 1NP

dátum: 2017\_05\_09

mierka: 1:50