K r o v y :

Tesařsky opracovaná vaznicová soustava sedlové střechy se sklonem 45°,
- budou dodrženy všechny vrstvy střešního pláště
  vč. větrané vzduchové mezery, vč. síťky proti hmyzu.
- vaznice bude spojována pouze nad podporou - sloupkem.
- pozednice bude kotvena do zb věnce pod pozednicí.
- veškeré dř. prvky budou ošetřeny přípravkem na ochranu dřeva - Lignofix.
- dř. prvky budou min. 50 mm od komínového tělesa.
- viditělné dř. prvky budou hoblované.

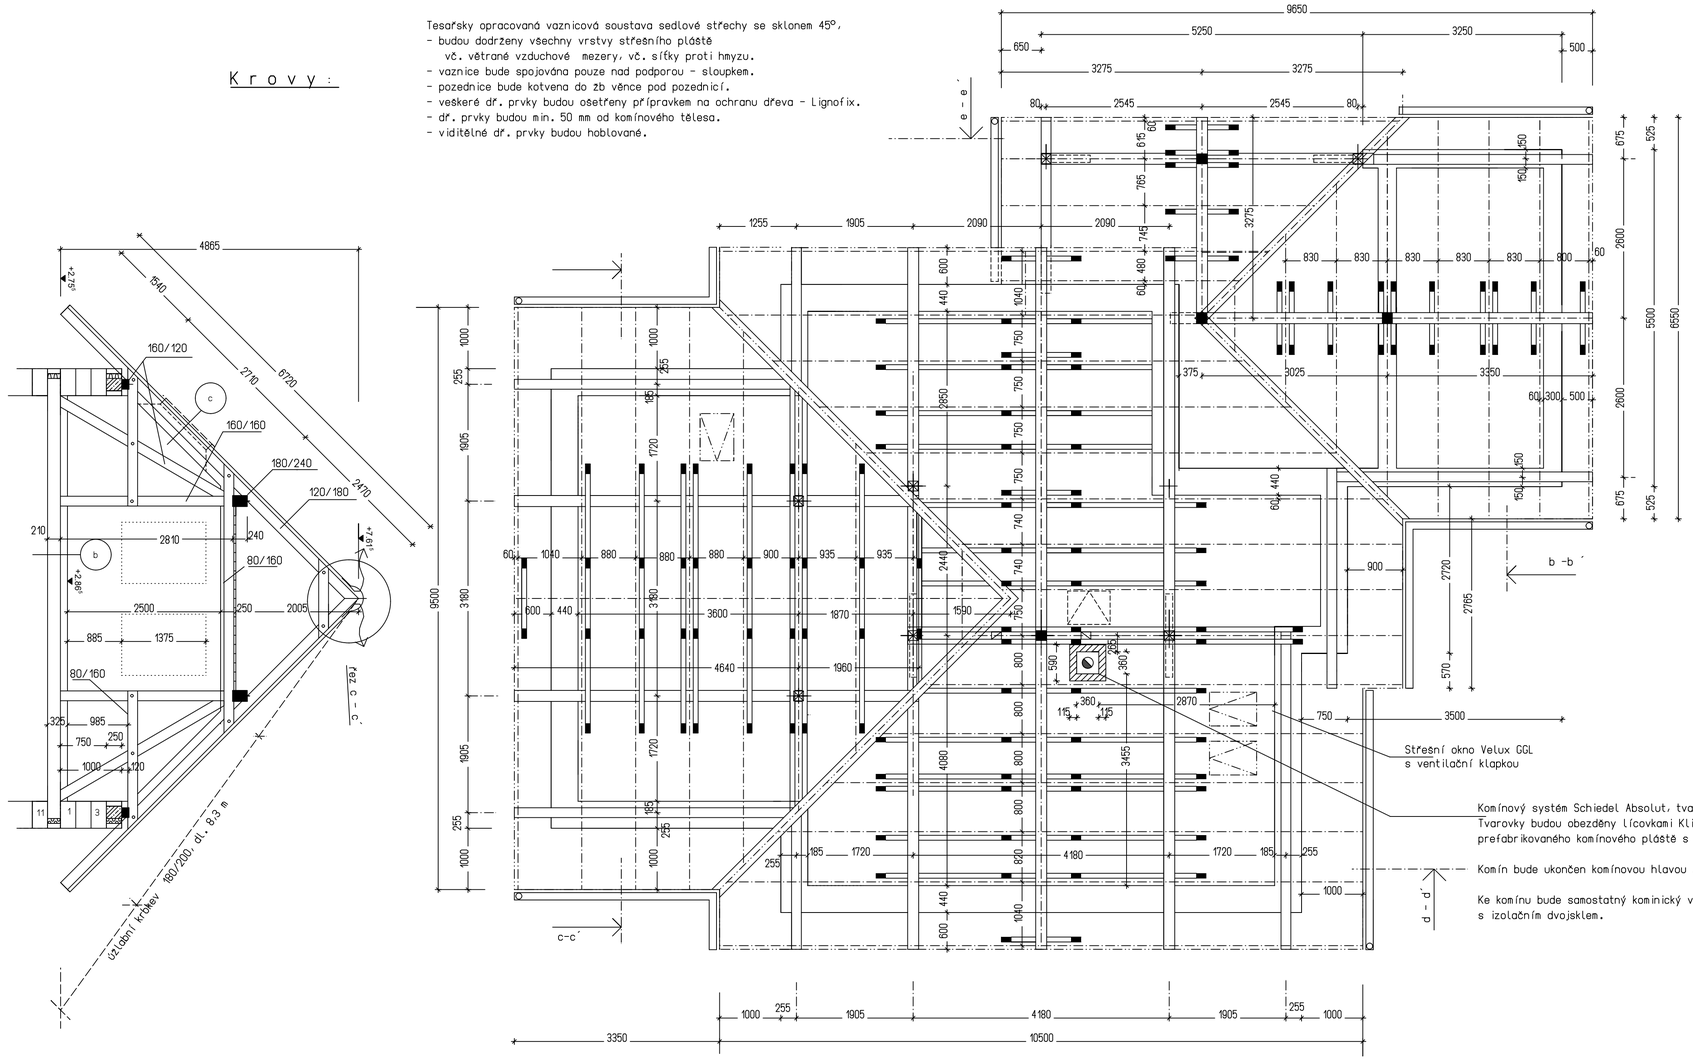

Střecha bude opatřena hromosvodem.
Jímací soustava bude navržena hřebenová. Na hřebeni a na komíně budou navrženy drátové jímače vyhnuté nad obrys střechy. Svody (přiznané) budu umístěné v ochranném úhelníku. Vzdálenost od hořlavých hmot bude min. 10 cm. Jímací soustava a svody budou drátem AlMgSi 8. Základový zemnič bude proveden páskem FeZn 4*30 mm uloženém v zemi po obvodu stavby. Vývody budou provedeny drátem FeZn 10 pro uzemnění sběrnice hlavního spojení v domovním rozvaděči. Po dokončení montáže bude provedena revizní a provozní zkouška.
- Dokumentace hromosvodu bude zajištěna před zahájením zemních prací.

výkres : K r o v y	měřítko : 1 : 50 datum : 7 / 2017
akce :	Novostavba rodinného domu p.p.č. 1063/3, 1065/1, k.ú. Libštát
investor	p. Martin Mach, 512 03 Libštát č.p. 302 p. Tereza Machová, 142 00 Praha 4, Lhotka, ul. Mirotická 953/5.
projektant :	Ing. D a g m a r T r ý z n o v á Do Zlábku 1313, 514 01 Jilemnice tel. 775 21 81 79
arch.číslo :	