



POHLEDY M1:50


JIHOZÁPADNÍ

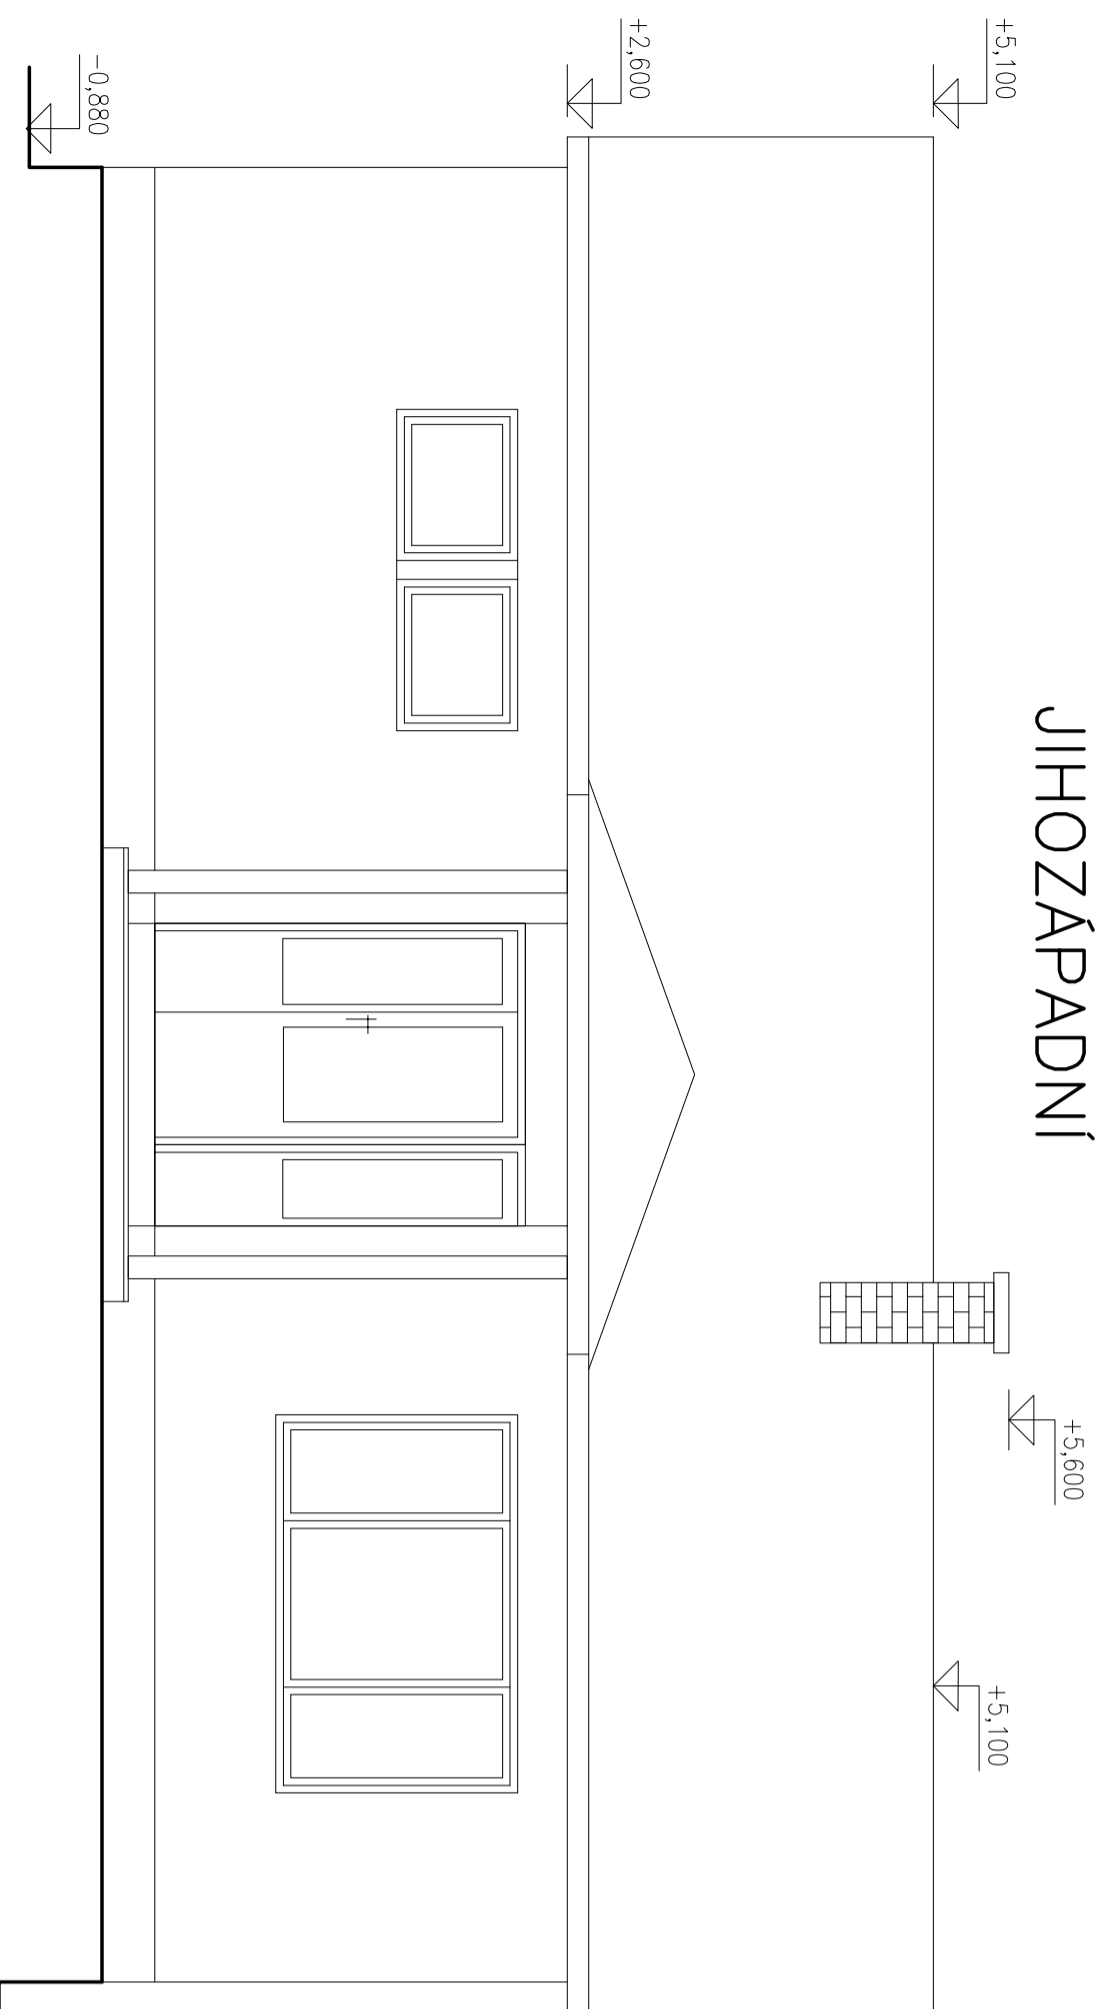


SEVEROVÝCHODNÍ

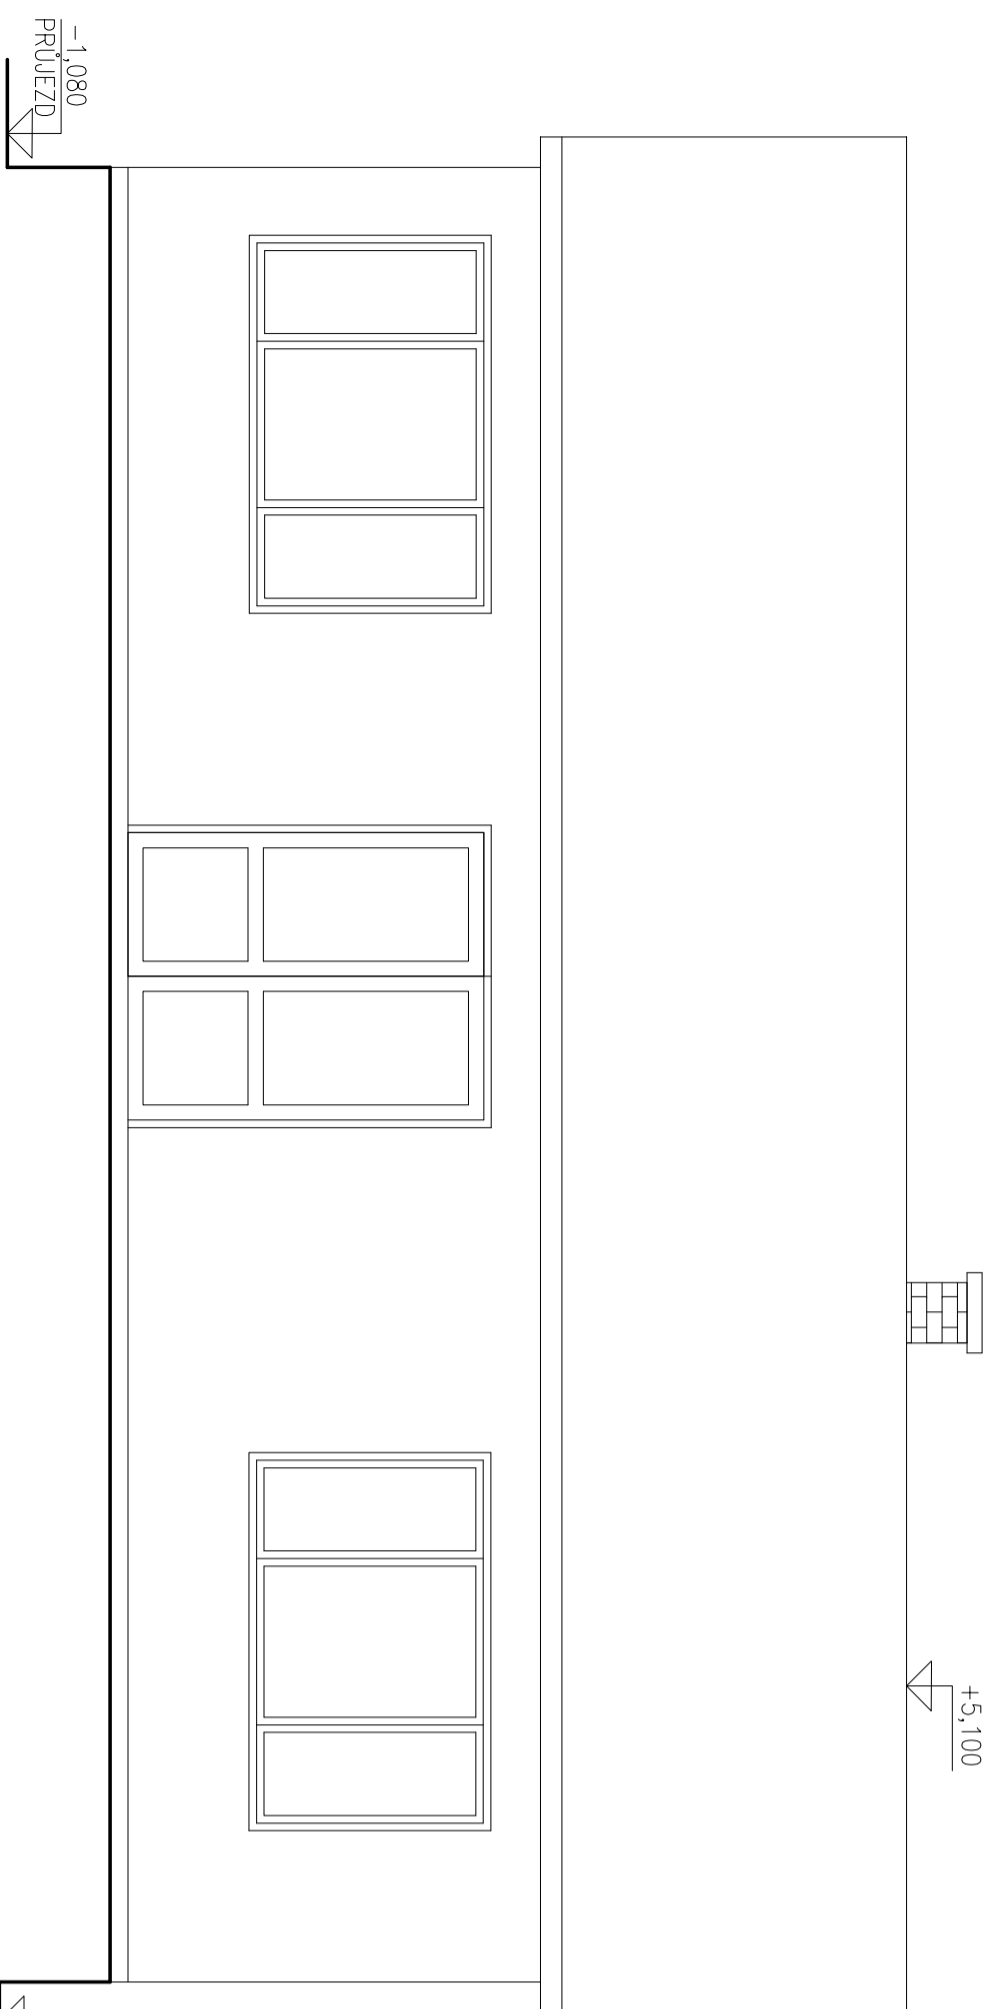

JIHOVÝCHODNÍ

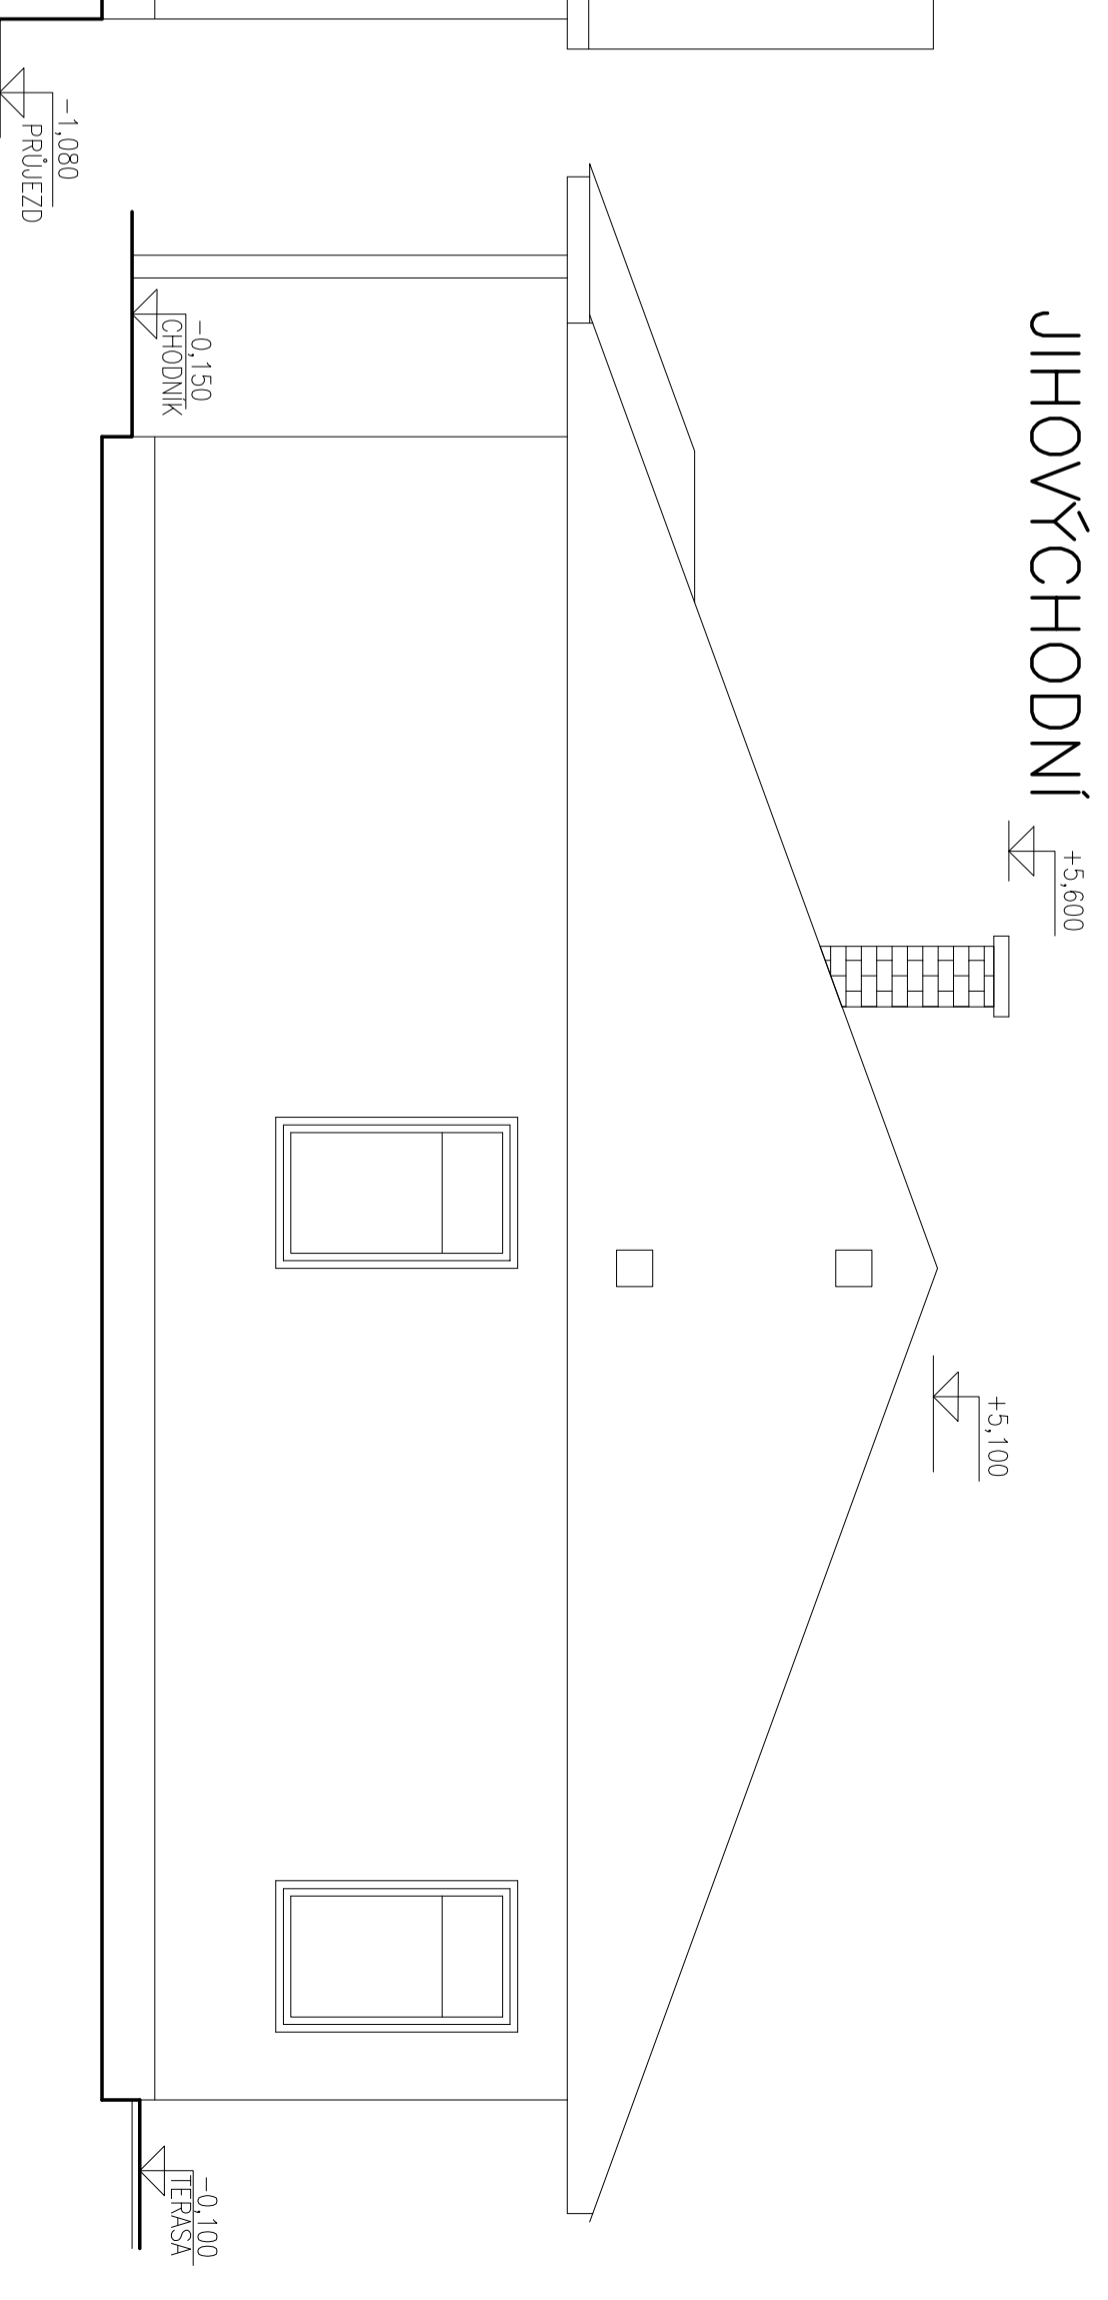

SEVEROZÁPADNÍ

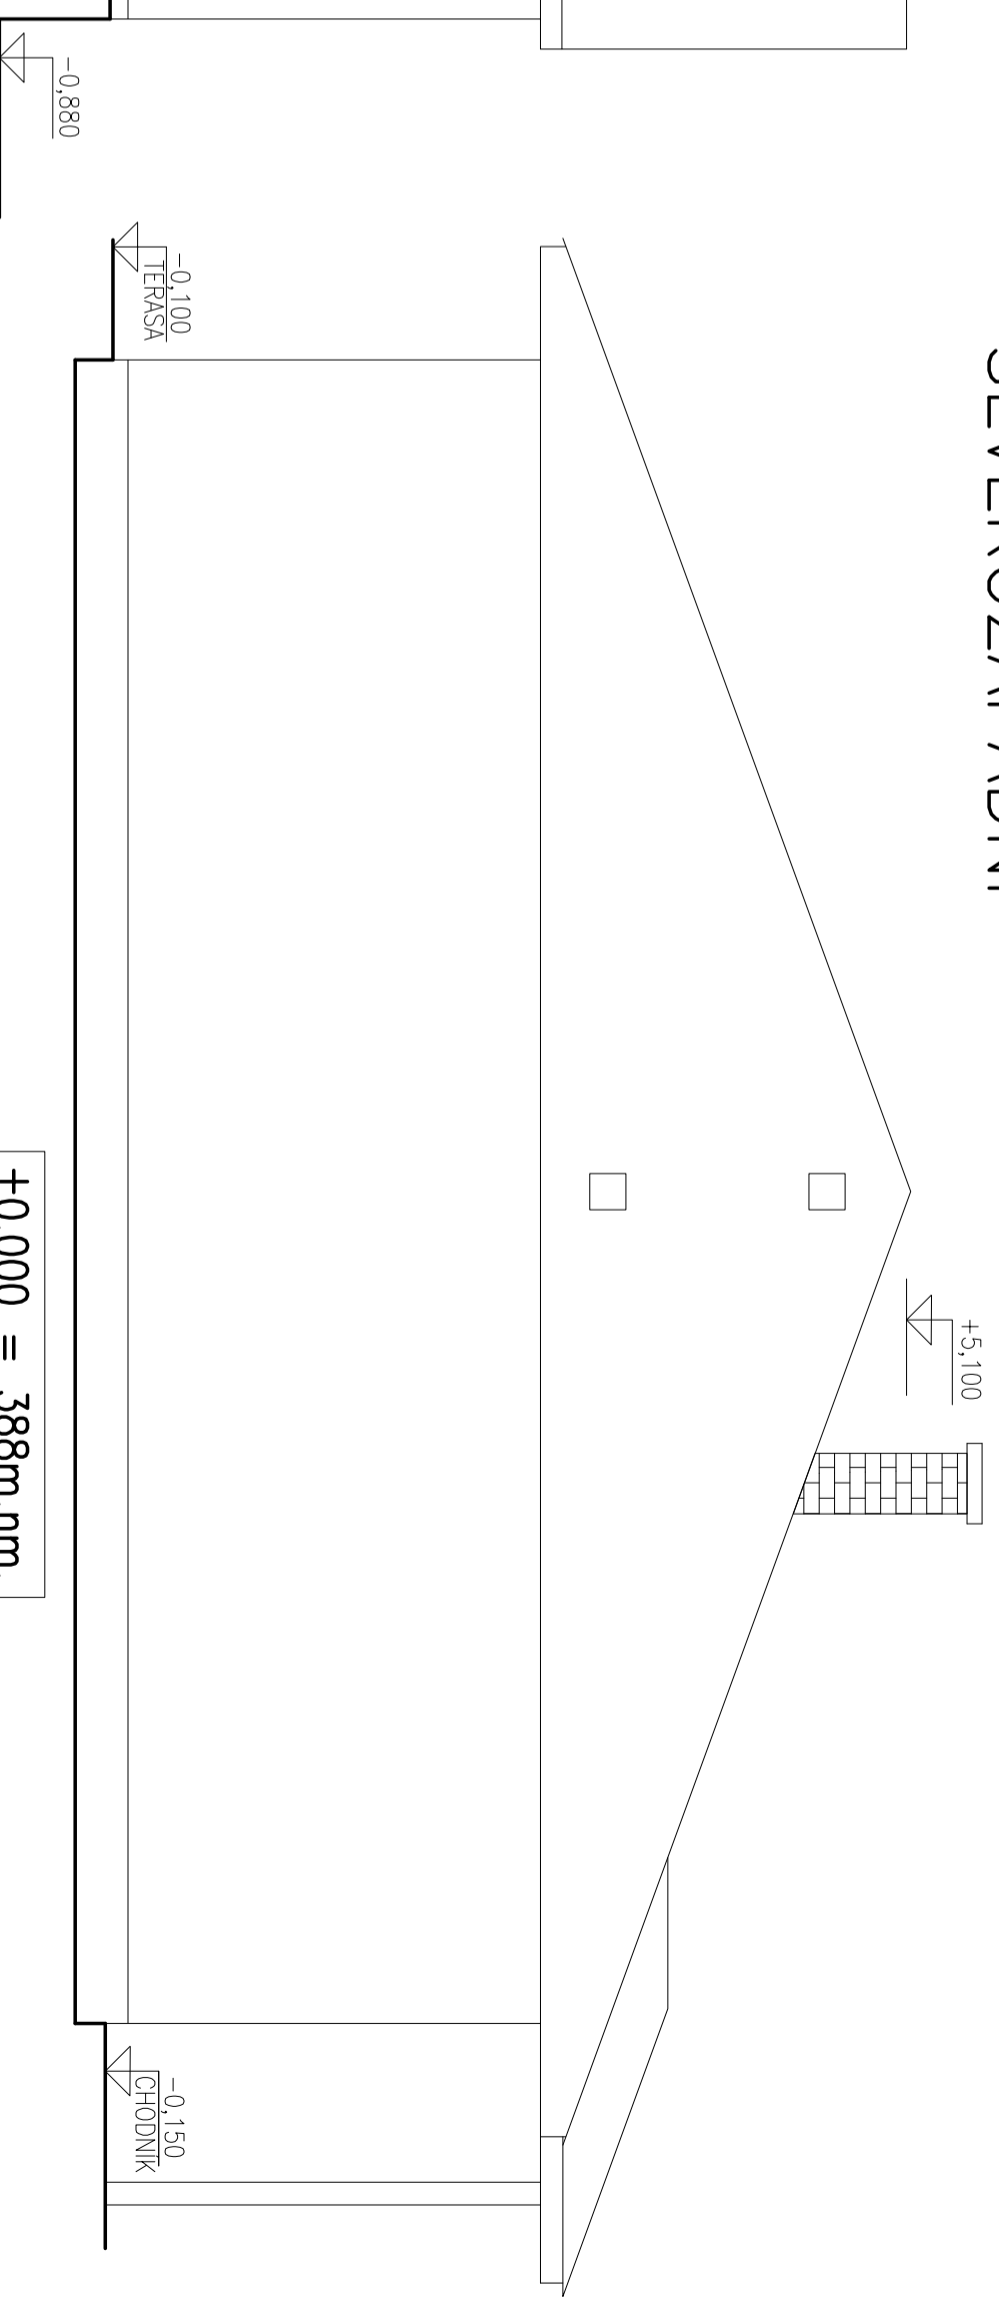

±0,000 = 388m.nm.

PROJEKTANT	ING. JIŘÍ DUDA	VYPRACOVAL	ING. JIŘÍ DUDA
INVESTOR	SMUTNÝ JIŘÍ, DOLNÝ 303, 664 41 OMICE ZAHRADNÍČKOVÁ DENISA, DOLNÝ 297, 664 41 OMICE		
PROJEKT PRO STAVEBNÍ PVOLEENÍ NOVOSTAVBA RODINNÉHO DOMU p.č. 1207/41, k.ú. OMICE			
POHLEDY		Č.VÝKRESU	03 / 2018 0,9
		MĚŘÍTKO	1:50