


RD Viktorija LECO
ŘEZ A - A'

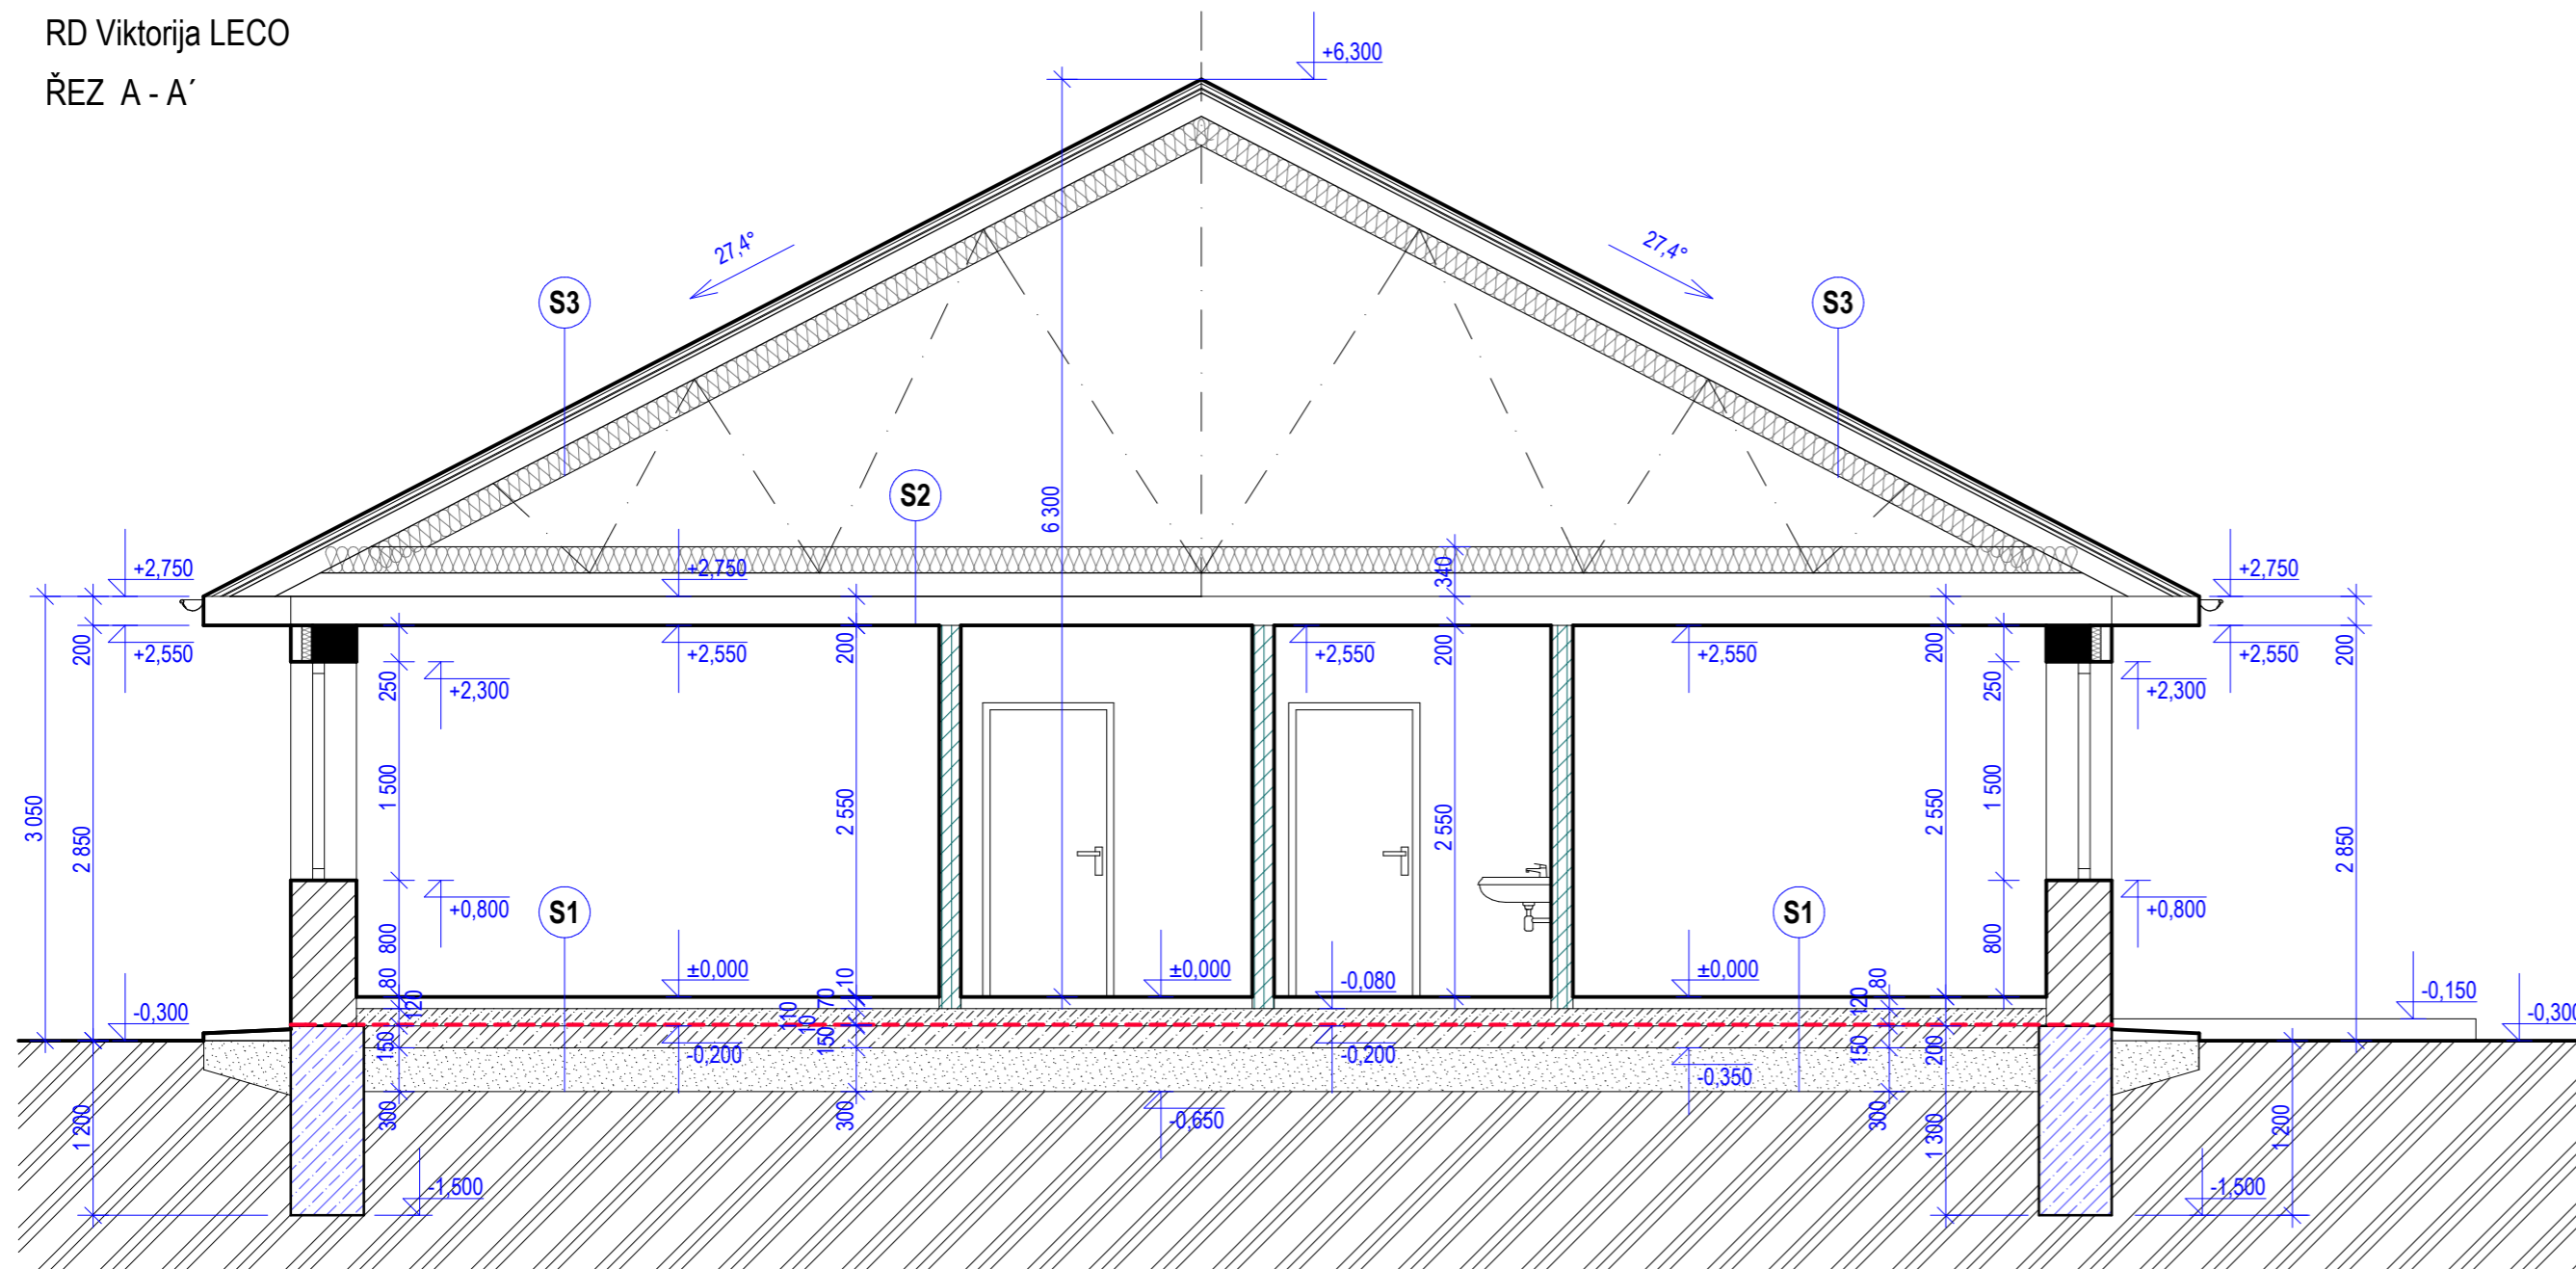


LEGENDA :

- STĚNA Z PŘESNÝCH PÓROBETONOVÝCH TVÁRNIC TLOUŠŤKY 450 mm NA TENKÉ SPÁRY
- PŘÍČKA ZDĚNÁ Z PŘESNÝCH PÓROBETONOVÝCH TVÁRNIC ŠÍŘKY DO 150 mm
- ZÁKLADY - BETON C16/20
- ŽELEZOBETONOVÉ VĚNCE - BETON C16/20

SKLADBY :

- S1** NÁŠLAPNÁ VRSTVA DLE MÍSTNOSTI 10 mm
STĚRKA, LEPIDLO
BETON S TOPNÝMI TRUBKAMI 70 mm
TEPELNÁ IZOLACE (VČETNĚ IZOLACE PRO PODL. VYTÁPĚNÍ) 80 mm + 30 mm
HYDROIZOLACE S PROTIRADONOVOU IZOLACÍ PRO STŘEDNÍ RIZIKO 10 mm
PODKLADNÍ BETON 150 mm
HUTNĚNÝ ŠTĚRK 300 mm
ROSTLÝ TERÉN
- S2** TEPELNÁ IZOLACE 220 mm
SÁDROKARTON NA ROŠTU 12,5 mm
- S3** STŘEŠNÍ KRYTINA KERAMICKÁ
LAŤOVÁNÍ
HYDROIZOLACE
DŘEVĚNÉ BEDNĚNÍ 26 mm
FÓLIE
PŘÍHRADOVÝ VAZNIK
TEPELNÁ IZOLACE 220 mm
PAROTĚSNÁ ZÁBRANA
SÁDROKARTON NA ROŠTU 12,5 mm

RD Viktorija LECO
ŘEZ B - B'

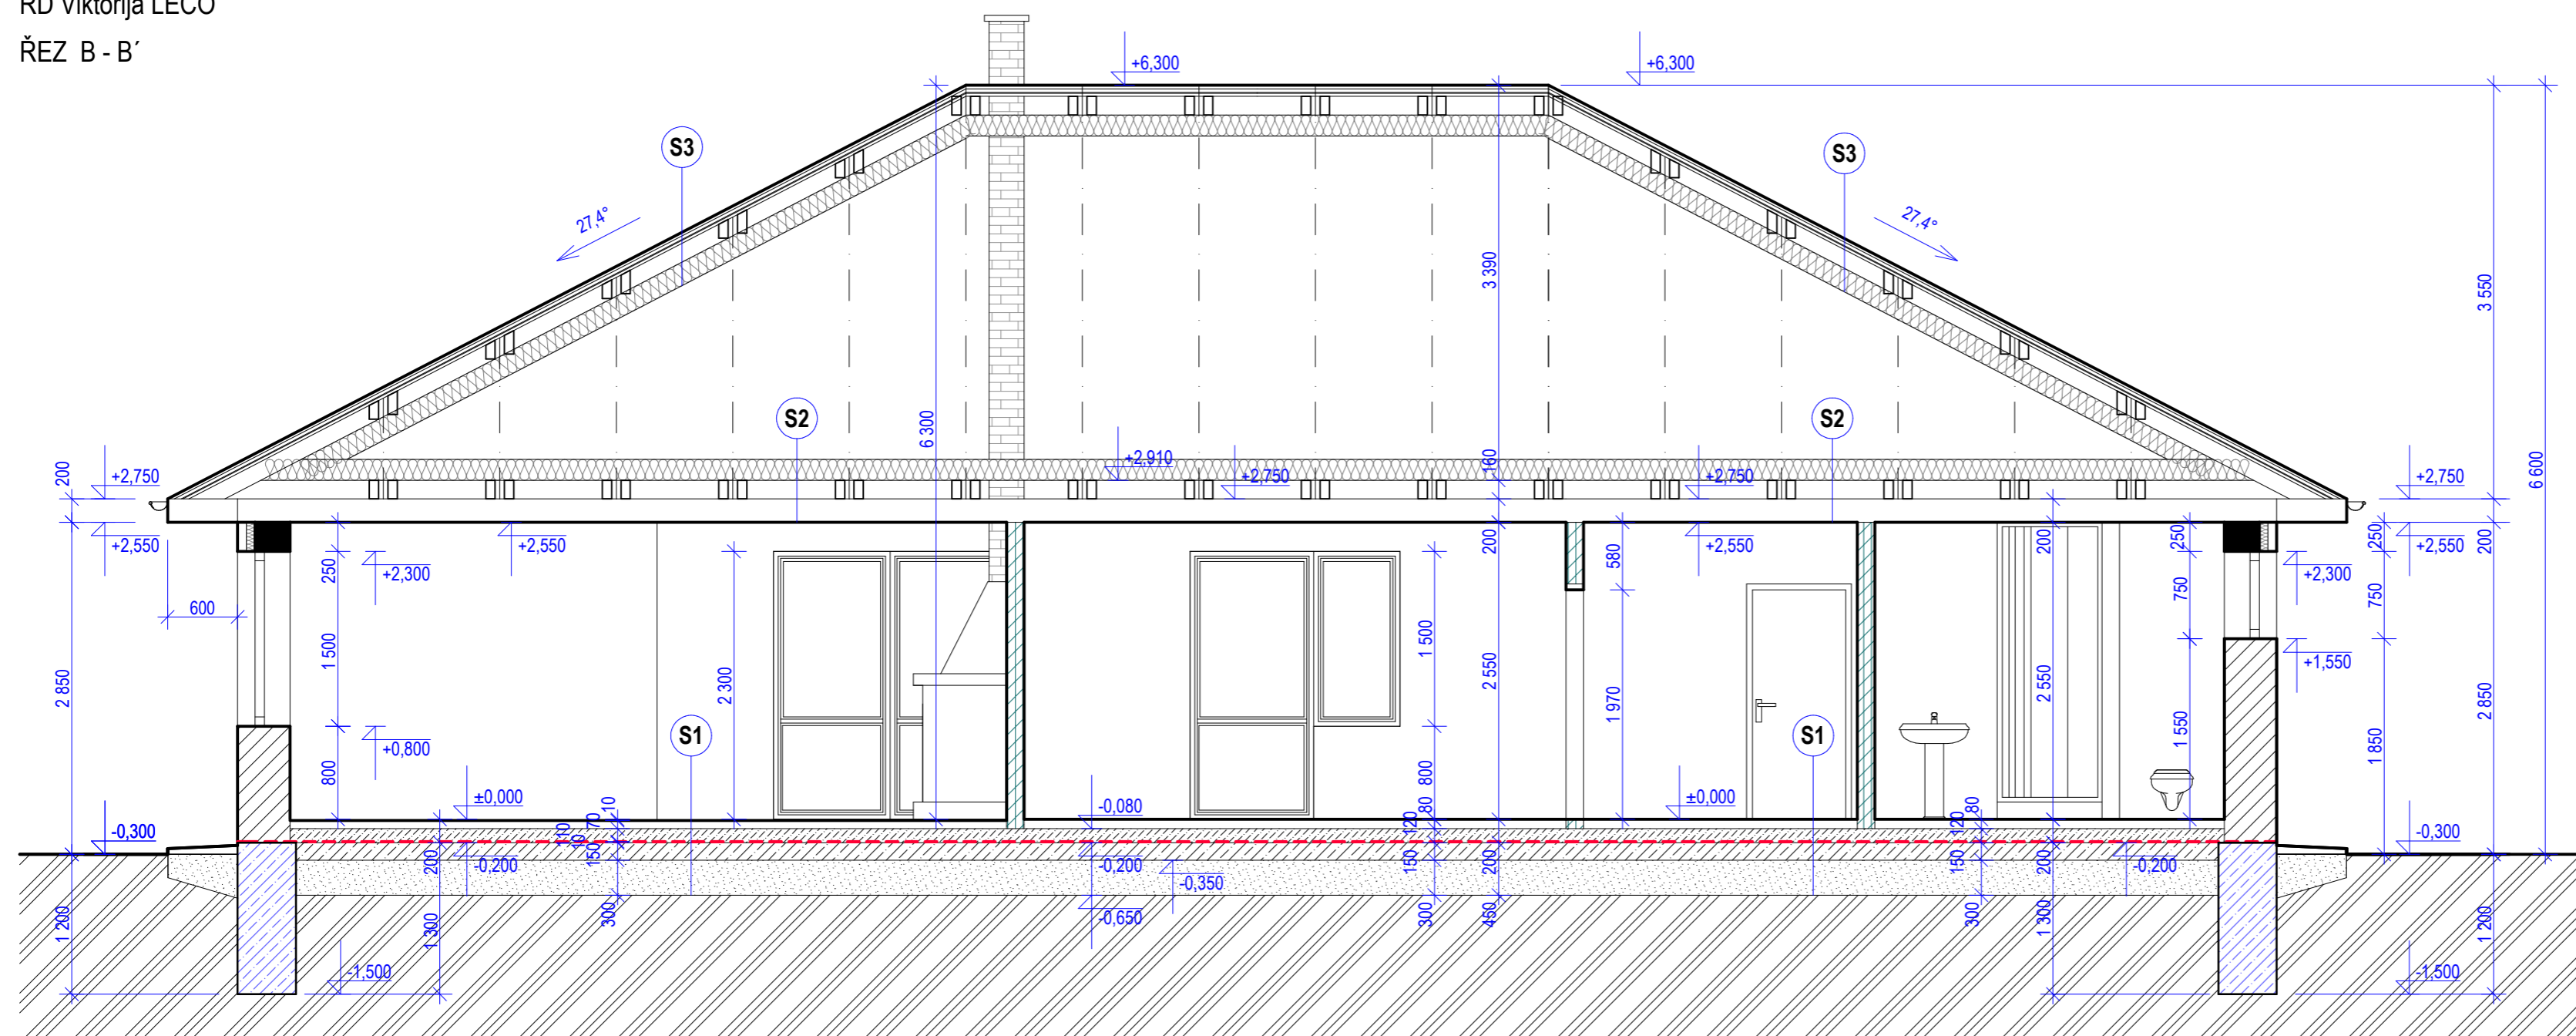

Zpracovatel projektu:	FOR STAV, KLADNO, T.G.M. 727, tel. 0312/242015		Datum:	03/2020		Kopie:
	Zlhenka Veselá	IČO 125 69 151		Měřítko:	1 : 50	
Zodp. projektant:	Zlhenka Veselá		Část:	stavební		Číslo výkresu: S07
Kreslil:	Ing. Pavel Bakes					
Investor:	Viktorija LECO, Pražská 323, 274 01 Slaný					
Název akce:	Novostavba rodinného domu na p.p.č. 600/12, katastrální území Říšuty u Slaného					
Obsah dokumentace:	projekt ke stavebnímu povolení					
Název výkresu:	ŘEZ A - A' a B - B'					