

VÝPIS MÍSTNOSTÍ 1.nadzemního podlaží


OZNAČENÍ	ÚČEL MÍSTNOSTI	PLOCHA V m ²	PODLAHOVÁ KRYTINA
101	OBYVACÍ POKOJ	26,90	P2-BET.MAZ.(PLOV. P.)
102	JÍDELNA	14,10	P2-BET.MAZ.(PLOV. P.)
103	KUCHYŇ	8,10	P1-KERAMICKÁ DLAŽBA
104	POKOJ	12,90	P2-BET.MAZ.(KOBREK)
105	HALA+SCHODIŠTĚ	15,90	P1-KERAMICKÁ DLAŽBA
106	LAZEN+WC	2,65	P1a-KERAMICKÁ DLAŽBA
107	ZÁDVEŘÍ	1,85	P1-KERAMICKÁ DLAŽBA
108	GARAŽ	20,15	P4-BET.MAZ.OCEL.HLAZ
109	DILNA	7,15	P4-BET.MAZ.OCEL.HLAZ

POZNÁMKA:


V celém prostoru RD i garáže bude zřízen podhled SDK

LEGENDA MATERIÁLŮ

	ZDIVO TRESK 20 nosné obvodové + sendvičový panel 172,5 mm
	ZDIVO TRESK 20 nosné obvodové + sendvičový panel 92,5 mm
	ZDIVO TRESK 20 nosné stěna vnitřní
	ZDIVO TRESK 15 příčka vnitřní
	ZDIVO TRESK 10 příčka vnitřní

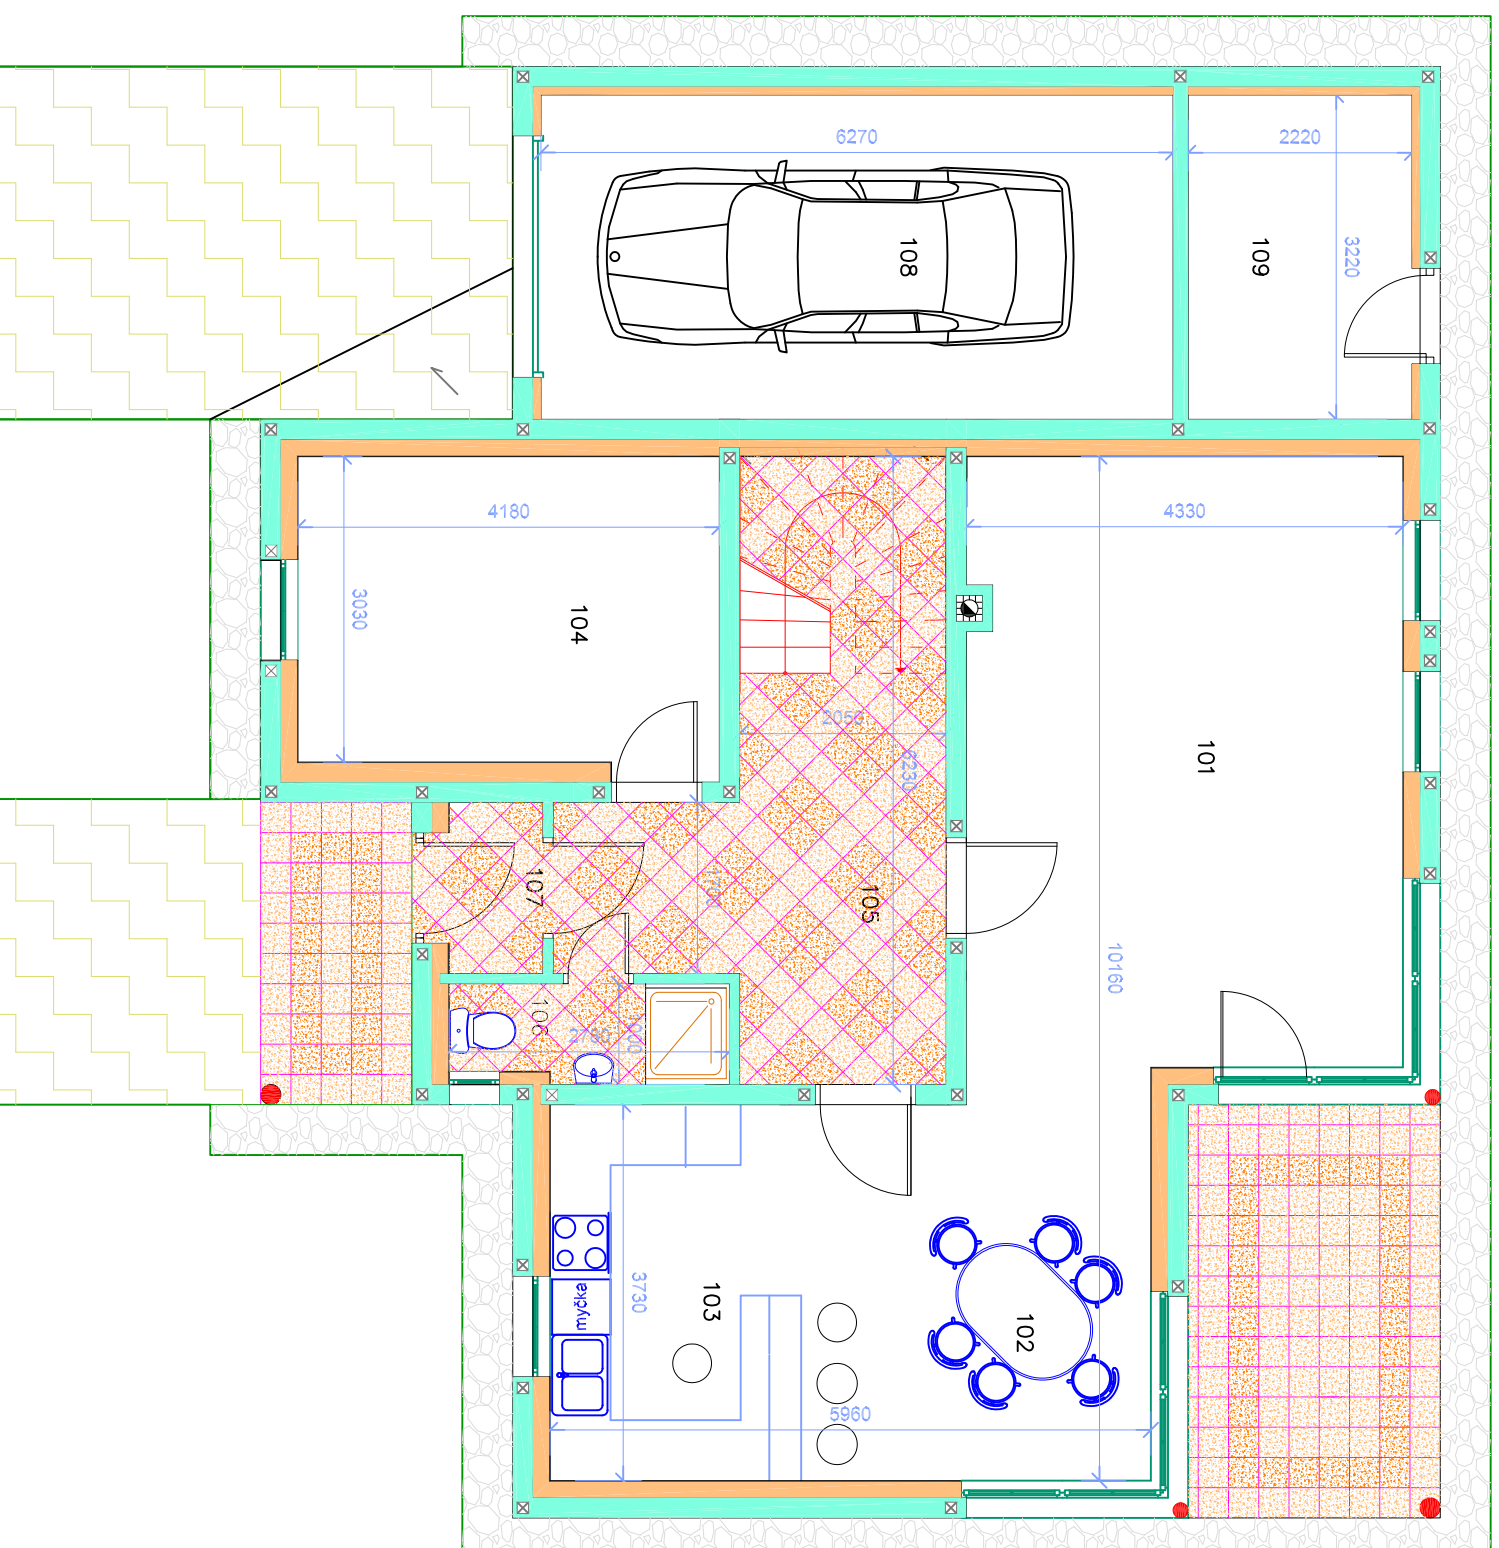

VEDOUcí PROJEKTANT	ING.ARCH.ANTONIN KUŠTEIN	Č. ZAKÁZKY	AKA 17/05/2008
ODPOVĚDNÝ PROJEKTANT	ING.ARCH.ANTONIN KUŠTEIN	DATUM	06.2008
MAGISTRÁT		STUPEŇ PD	Projekt
INVESTOR		MĚŘITKO	1:75
AKCE:	NOVOSTAVBA RD AKA 12 na p.č. k.ú.	PRÍLOHA:	PRÍLOHA:
			1. nadzemní podlaží

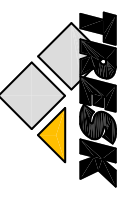

TRISK a.s., Za hrad 973, 503 46 Třebešovice pod Orebem
IČ/ID: +420 485 592 540