

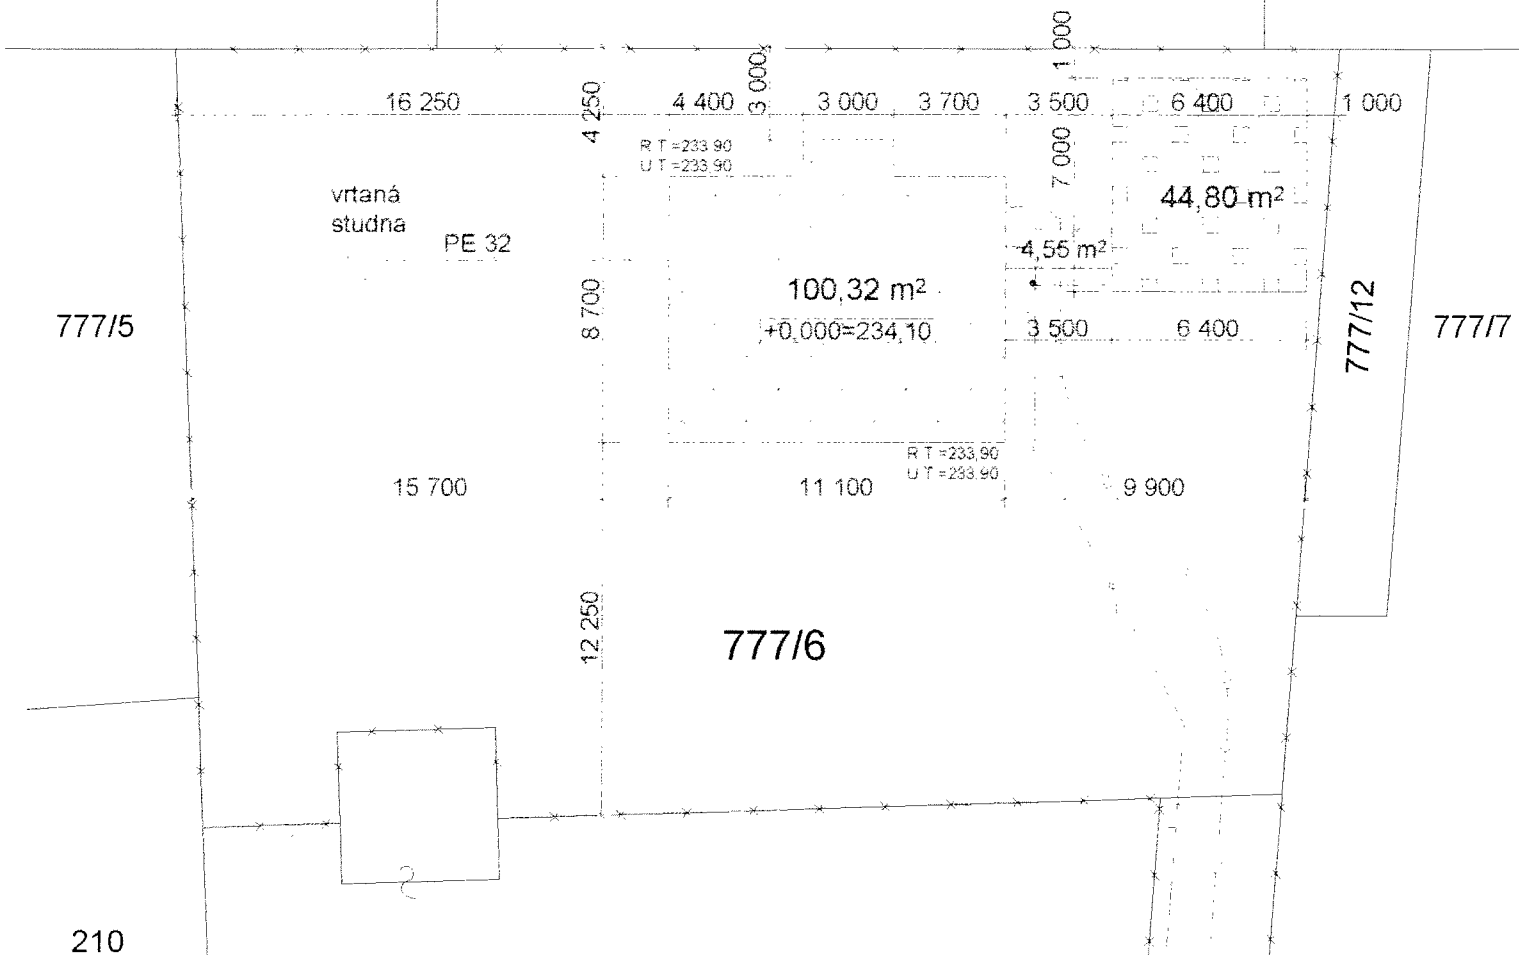


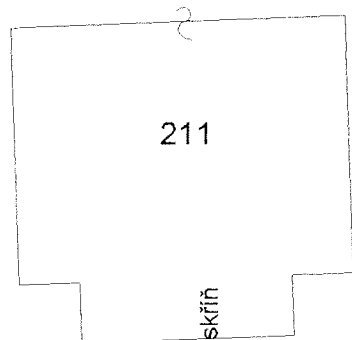

LEGENDA:

- RODINNÝ DŮM
- GARÁŽ
- ZPEVNĚNÁ PLOCHA
- hranice pozemku stavebníka

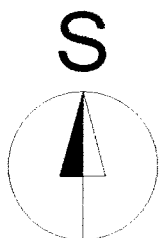

211

ž.b. sloup
a pojistková skříňšachta
B+BC

ELEKTROMĚR

963

TLAKOVÁ KANALIZAČNÍ
PŘÍPOJKA PE 50

CYKY 50x8mm

753

zemní kabel AYKY-J 4x16


PVC 150

903/30


ulice U Špejcharu

VJEZD A
VSTUPmísto
napojení

KOMPLETA CBS s.r.o.		U Borského parku 3	
Ing. Jaroslav ŠEDIVÝ		301 00 PLZEŇ	
PROJEKČNÍ KANCELÁŘ - POZEMNÍCH STAVEB		tel. 602 341 640	
KONTROLA	Ing. Josef HOUSKA		
PROJEKTANT	Ing. Jaroslav ŠEDIVÝ		
PROJEKTANT	Jan SVEJKOVSKÝ		
AKCE	RODINNÝ DŮM "URBAN" 100-09	DATA	VIII / 2009
MÍSTO	parc. č. 777/6, k.ú. Odolena Voda	MĚŘITVO	1 : 250
INVESTOR	Jaroslav a Lenka Veverkovi, Pelušková 1444, Praha 14, Kyje	OSTA OZNAČENÍ	
VÝKRES	KOORDINAČNÍ SITUACE 1 : 250	SKUPINA	02

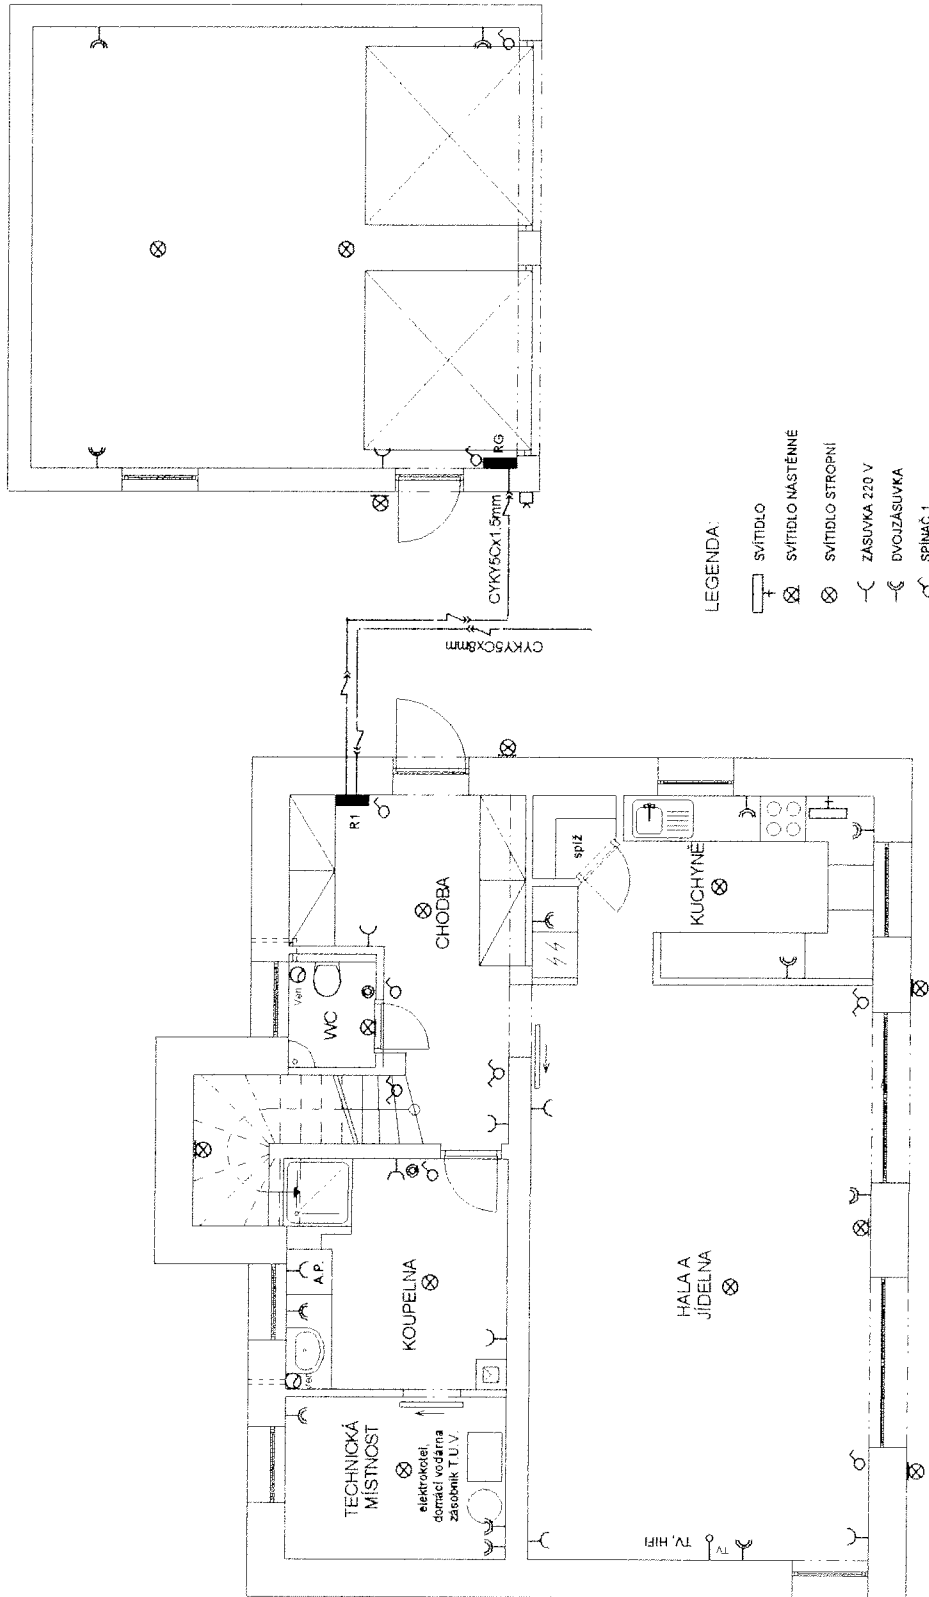

KOMPLETA CBS s.r.o. Ing. Jaroslav SEDIVÝ PROJEKČNÍ KANCELÁŘ - POTĚMŇNÍCH STAVB		U Boršského parku 3 301 00 PLZEŇ tel. 602 341 640	
KONTROLA PROJEKTANT PROJEKTANT PROJEKTANT	Ing. JAROSLAV SEDIVÝ Ing. JAROSLAV SEDIVÝ Ing. JAROSLAV SEDIVÝ	RODINNÝ DŮM "URBAN" 100-09	1:100
AKCE	MÍSTO		1:100
parc. č. 777/6, k.ú. Odolena Voda		Jaroslav a Lenka Veverkovi, Peluškova 1444, Praha 14, Kytč	
ELEKTROINSTALACE 1 NP		22	

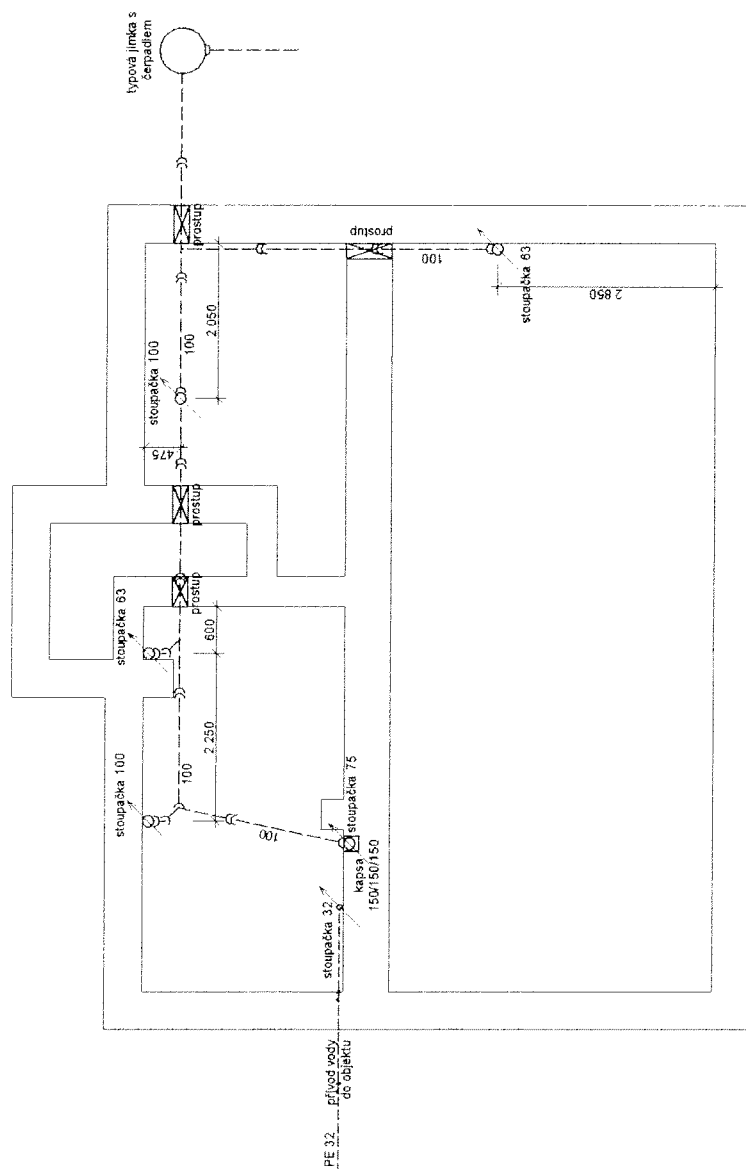

U Borského parku 3
301 00 PLZEŇ
tel: 602 341 640

Ing. Jaroslav ŠEDIVÝ

PROJEKČNÍ KANCELÁŘ - POZEMNÍCH STAVEB

KONTROLA	Mg. Josef Houska
PROMÍTANÍ	Ing. Jaroslav Sedláček
PROJEKTANT	Ing. Zdeněk Horánský
NAZEV	RODINNÝ DŮM "URBAN" 100-09
NÁSTĚNÍ	parc. č. 777/6 k ú. Odolená Voda
INVESTOR	Jaroslav a Lenka Veveřkovi, Peletsova 1444; Praha 14, Kytje
VYPRACOVÁNÍ	ZTI - KANALIZACE VODA-ZAKLADY
DATUM	VIII / 2009
VERZE	1 : 100
ČÍSLO ŽAKETKY	15