


PŮDORYS 1.NP (M 1:50)

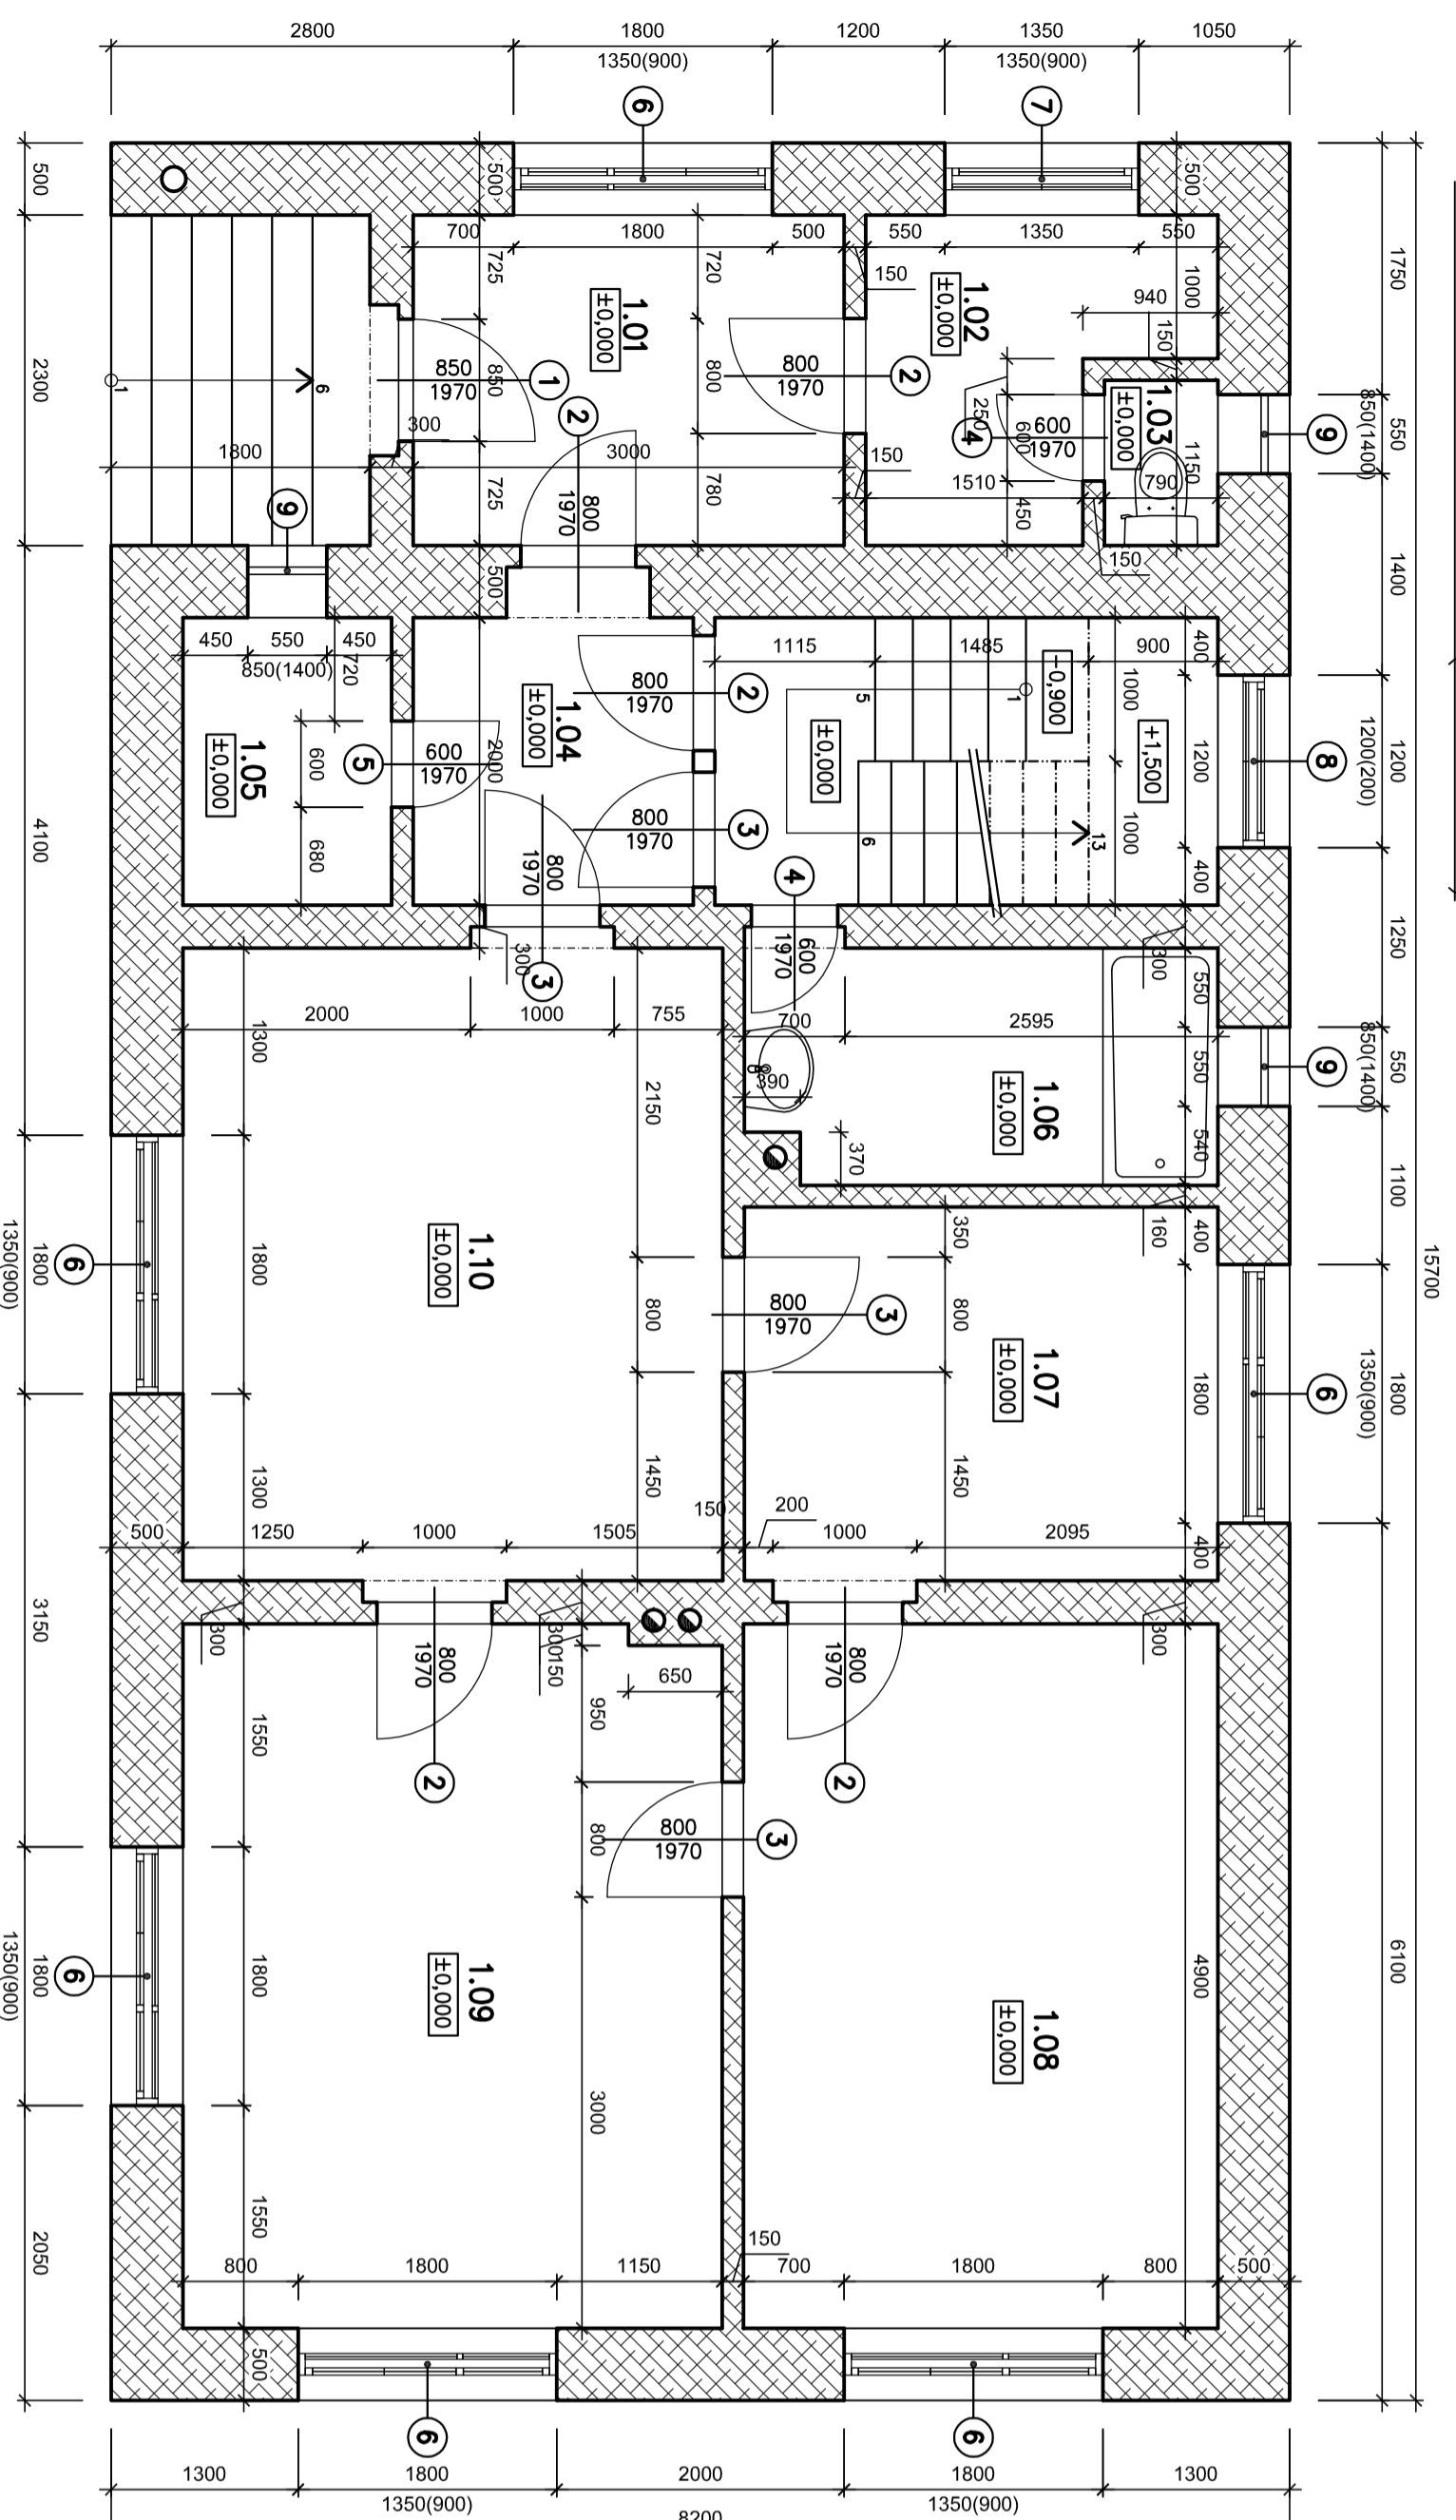

LEGENDA K PŮDORYSU 1.NP:

ČÍSLO MÍSTNOSTI	ÚČEL MÍSTNOSTI	PODLAHA	
		KRYTINA, SOKLY, LIŠTY	PLOCHA (M ²)
1.01	PŘEDSÍŇ	KERAM. DLAŽBA, KERAM. SOKL	6,90
1.02	PŘEDSÍŇ	KERAM. DLAŽBA, KERAM. SOKL	4,42
1.03	WC	KERAM. DLAŽBA, KERAM. OKLAD STĚN	0,91
1.04	PŘEDSÍŇ	KERAM. DLAŽBA, KERAM. SOKL	4,25
1.05	SPÍŽ	KERAM. DLAŽBA, KERAM. SOKL	2,90
1.06	KOUPELNA	KERAM. DLAŽBA, KERAM. OKLAD STĚN	5,40
1.07	DĚTSKÝ POKOJ	KOBEREC	8,57
1.08	LOŽNICE	PARKETY, DŘEVĚNÁ LIŠTA	16,17
1.09	OBÝVAJÍ POKOJ	PARKETY, DŘEVĚNÁ LIŠTA	18,28
1.10	KUCHYŇ	LINOLEUM, KOBEREC	16,91

SPECIFIKACE VÝPLNÍ OTVORŮ:

OZNAČENÍ NA VÝKRESE	SCHEMATICKÉ ZOBRAZENÍ, POPIS	ROZMĚRY (MM)	POČET (ks) CELKEM
①	DVEŘE VCHODOVÉ, JEDNOKŘÍDLÉ, OTEVÍRAVÉ DOWNTIŘ, LEVÉ, DVEŘNÍ KŘÍDLO DŘEVĚNÉ S PROSKLENÍM, DŘEVĚNÁ ZÁRUBEŇ, ZÁMEK, KOVANÍ	850x1970	1
②	DVEŘE VNITŘNÍ, JENOKŘÍDLÉ, LEVÉ, DVEŘNÍ KŘÍDLO DŘEVĚNÉ S PROSKLENÍM, OCELOVÁ ZÁRUBEŇ JEDNOSTRANNÁ	800x1970	5
③	DVEŘE VNITŘNÍ, JENOKŘÍDLÉ, PRAVÉ, DVEŘNÍ KŘÍDLO DŘEVĚNÉ S PROSKLENÍM, OCELOVÁ ZÁRUBEŇ JEDNOSTRANNÁ	800x1970	4
④	DVEŘE VNITŘNÍ, JENOKŘÍDLÉ, LEVÉ, DVEŘNÍ KŘÍDLO DŘEVĚNÉ S PROSKLENÍM, OCELOVÁ ZÁRUBEŇ JEDNOSTRANNÁ	600x1970	2
⑤	DVEŘE VNITŘNÍ, JENOKŘÍDLÉ, PRAVÉ, DVEŘNÍ KŘÍDLO DŘEVĚNÉ S PROSKLENÍM, OCELOVÁ ZÁRUBEŇ JEDNOSTRANNÁ	600x1970	1
⑥	OKNO ŠPALETOVÉ, OTEVÍRAVÉ DOWNTIŘ, TROUKŘÍDLÉ, DVOJITÉ ZASKLENÍ, DŘEVĚNÝ RAM	1800x1350	6
⑦	OKNO ŠPALETOVÉ, OTEVÍRAVÉ DOWNTIŘ, DVOUKŘÍDLÉ, DVOJITÉ ZASKLENÍ, DŘEVĚNÝ RAM	1350x1350	1
⑧	OKNO ŠPALETOVÉ, OTEVÍRAVÉ DOWNTIŘ, DVOUKŘÍDLÉ, DVOJITÉ ZASKLENÍ, DŘEVĚNÝ RAM	1200x1200	1
⑨	OKNO OTEVÍRAVÉ DOWNTIŘ, JEDNOKŘÍDLÉ, ZDVOJENÉ ZASKLENÍ, DŘEVĚNÝ RAM	550x650	3