


STROP

1: 100

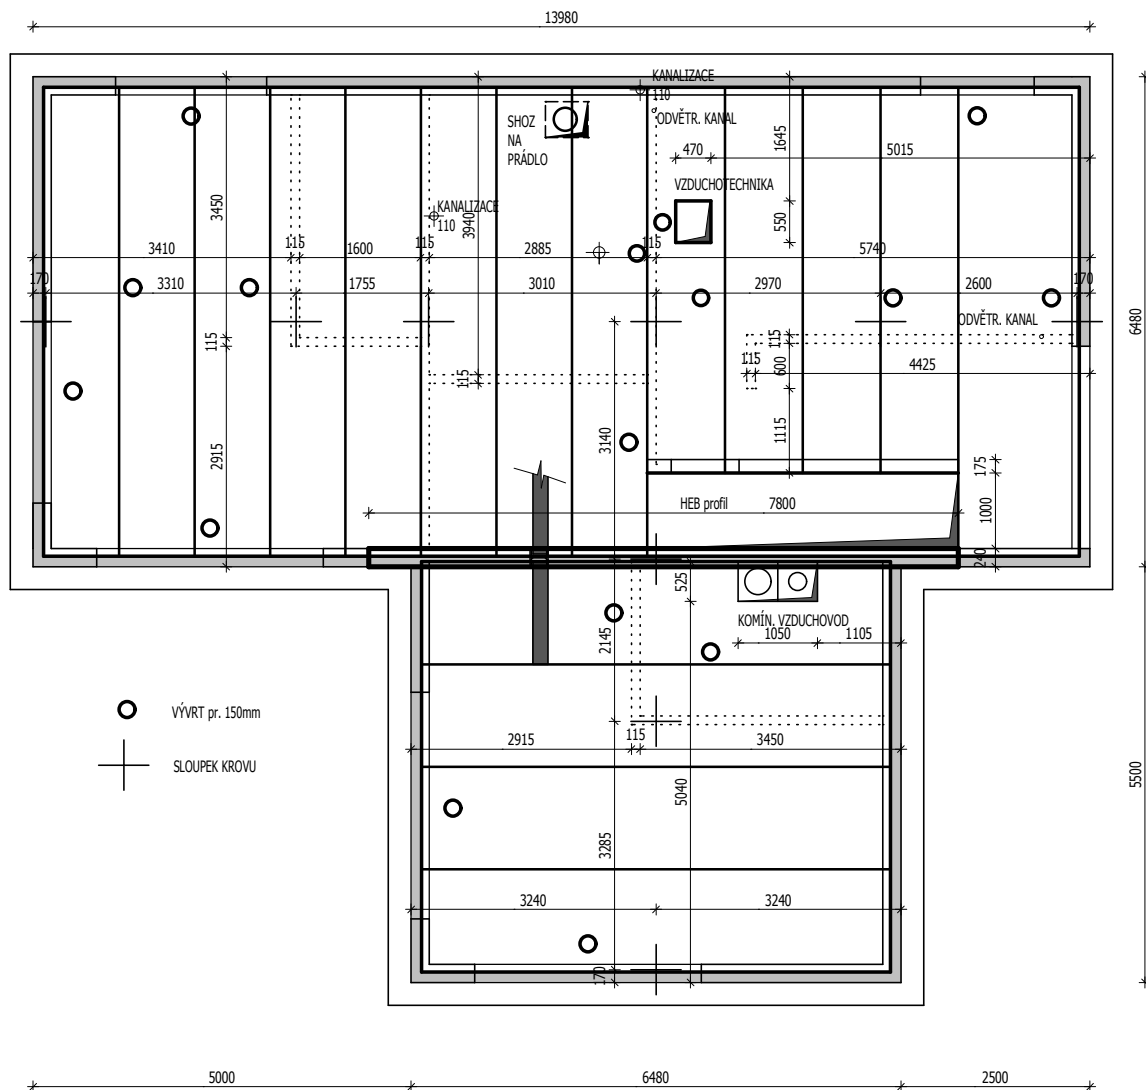

zpracovatel projektu	Ing. Jakub Lisner IČO. 74010131 S. K. Neumanna 488, Hradec Králové 2, 500 02, tel. 607 708 750			
kontroloval	Ing. Vladimír Kršňák, č. aut. 0002681			
investor	Pavla Nováková, Rozsocha 17, 562 01, ÚSTÍ NAD ORLICÍ			
místo stavby	Obec: Rozsocha, Orlické Podhuří, kat.úz. Rvište, parc. č. 401/2			
akce: NOVOSTAVBA RODINNÉHO DOMU Rozsocha, Orlické Podhuří, kat.úz. Rvište, parc. č. 401/2		stupeň:		SP
		část:	stavební	kopie
		datum: Červen 09		
výkres:	STROP	měřítko 1:100	č. výkresu 06	