


SITUACE 1: 500

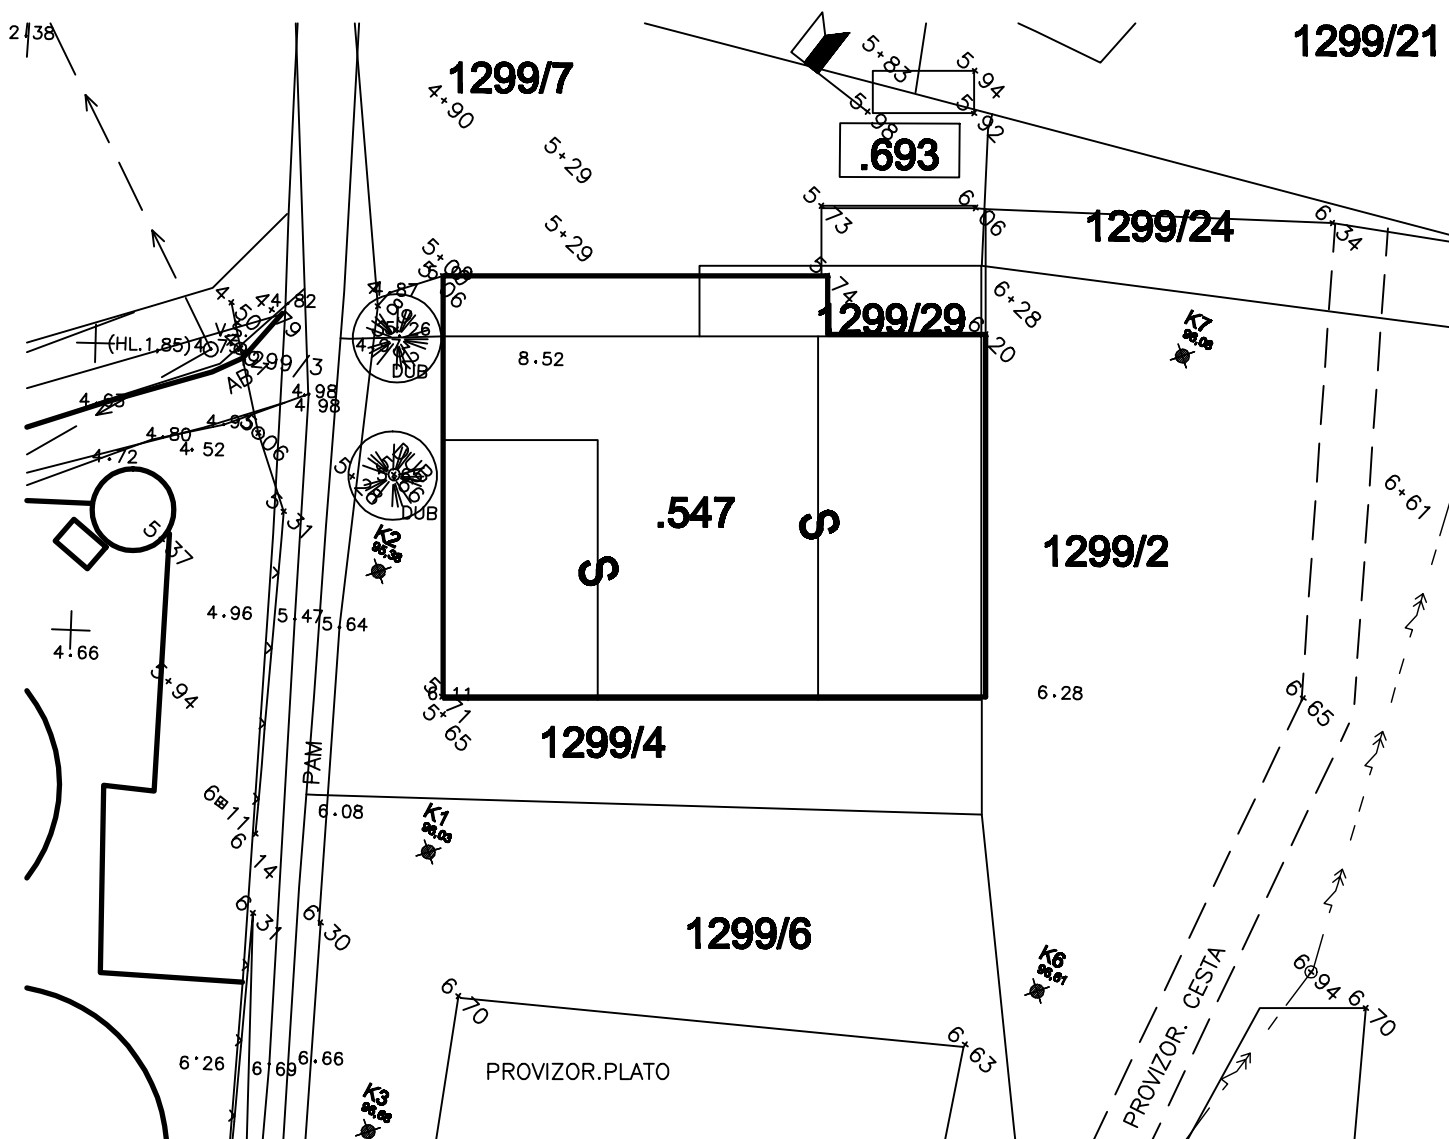

.547 UMÍSTĚNÍ DUKUMENTOVANÉ STAVBY

± 0,000 = 100,000

VYPRACOVAL	VEDOUCÍ ZAKÁZKY	ZODP.PROJ.	SCHVÁLIL	ING. JAN KAPOUN HEGEROVA 904, POLIČKA, 57201 tel. 605457807	
ING. KAPOUN JAN					
KRAJ: PARDUBICKÝ OBEC: DOLNÍ DOBROUČ					
INVESTOR: SILYBA a.s. DOLNÍ DOBROUČ 110				STUPEŇ	ODST
AKCE: DOLNÍ DOBROUČ č.p. 19 ODSTRANĚNÍ STAVBY Č.P. 19 – st.p.č. 547				DATUM	01/2011
				FORMÁT	A4
SO,PS: RODINNÝ DŮM				ZAK.ČÍSLO	
OBSAH: SITUACE				MĚŘÍTKO	1:500
				Č. VÝKRESU	01 11 02