




POHLED JIHOZÁPADNÍ

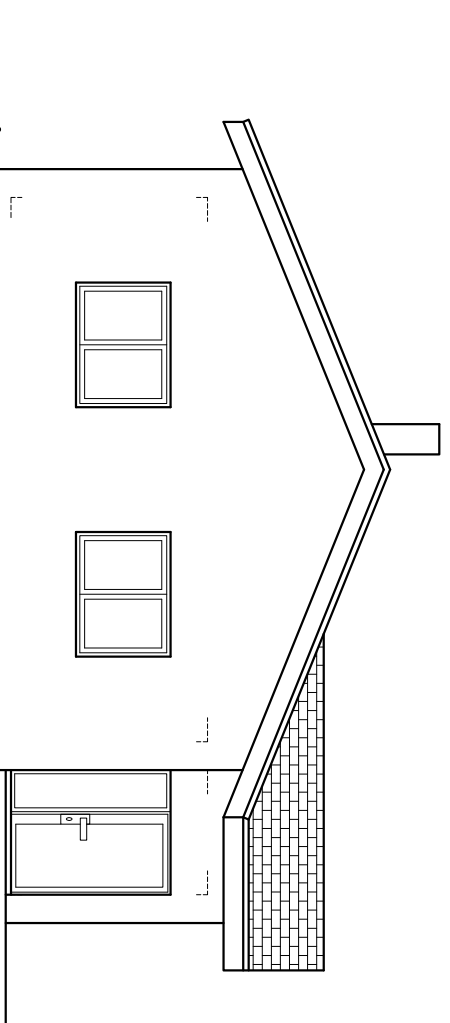



POHLED SEVEROZÁPADNÍ

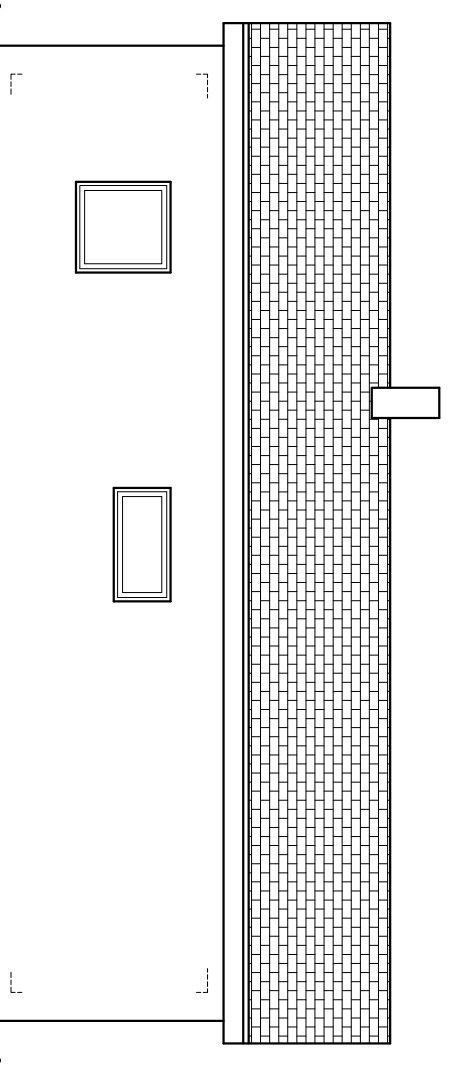

POHLED SEVEROVÝCHODNÍ

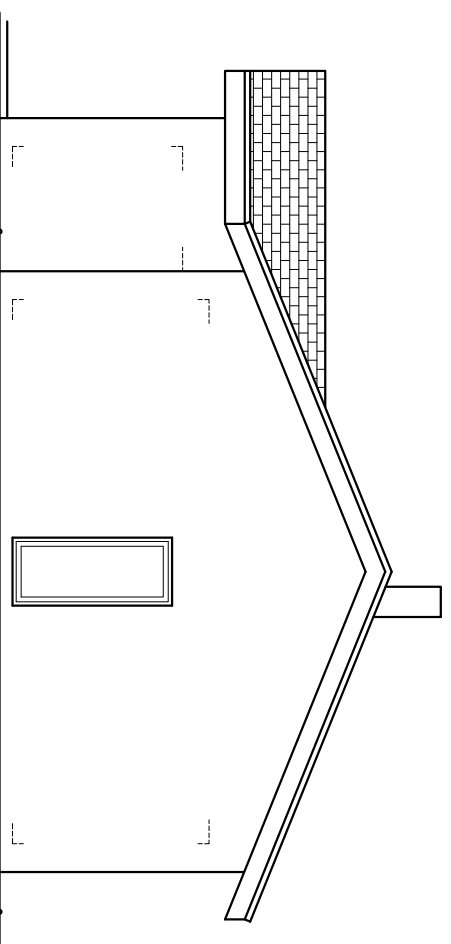

POHLED JIHOVÝCHODNÍ

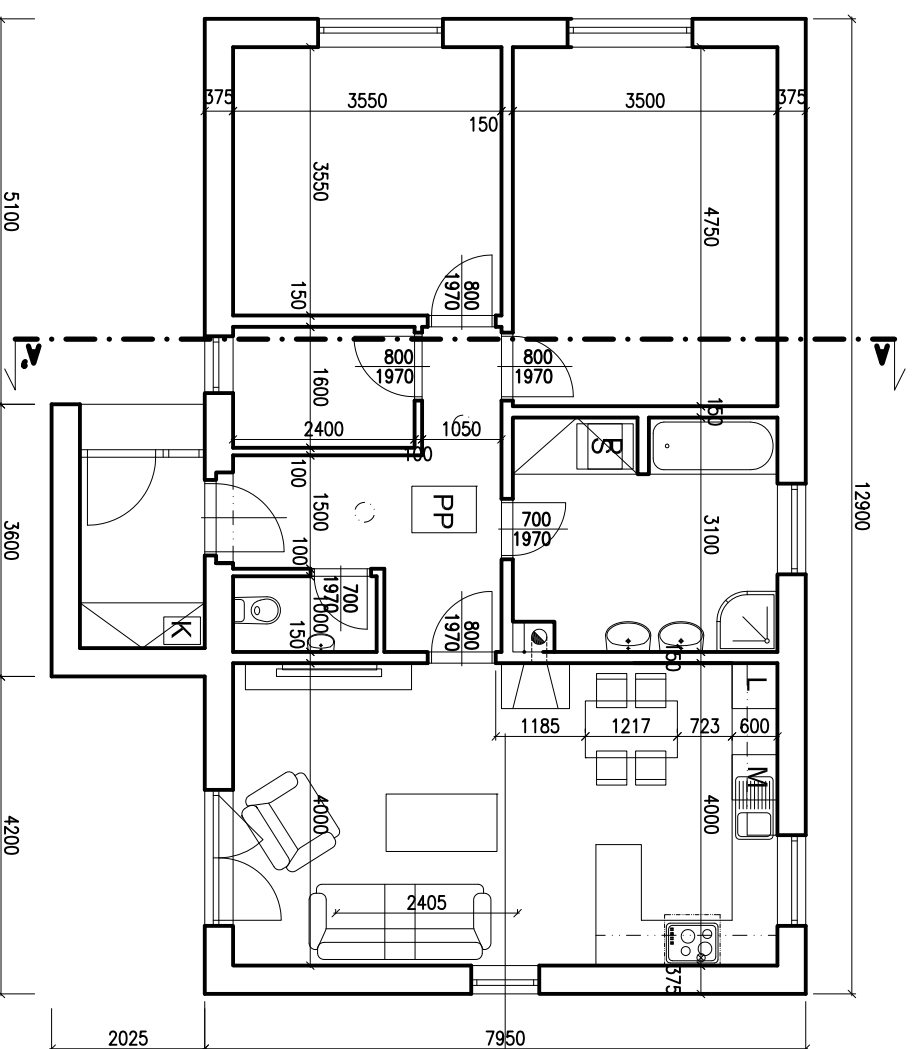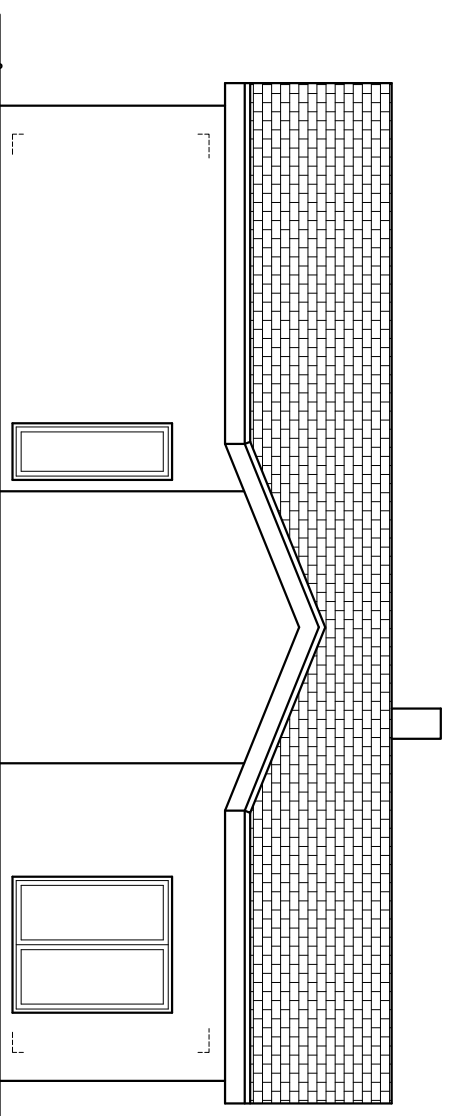

PROJEKTOVÁ DOKUMENTACE		atelier 169	
PRO STAVEBNÍ POVOLENÍ		Palackého 138, Mělník 276 01	
NOVOSTAVBA RODINNÉHO DOMU		77621516, fax 315 602550, martinovsky@atelier169.cz	
K.Ú. Mělník, č. parc. 170312, Středočeský kraj		zak. číslo: 43-11	
investor: Roman Čech		stupeň: Projekt pro SP	
Italská 2157, Mělník 276 01		datum: 04/2011	
název výřezu: POHLEDY		měřítko: 1:100	
		kreslí: Peť Martinovský	
		schválí: Peť Martinovský	
		podpis: _____	
		záměr: _____	
		č. výřezu: F 05	