


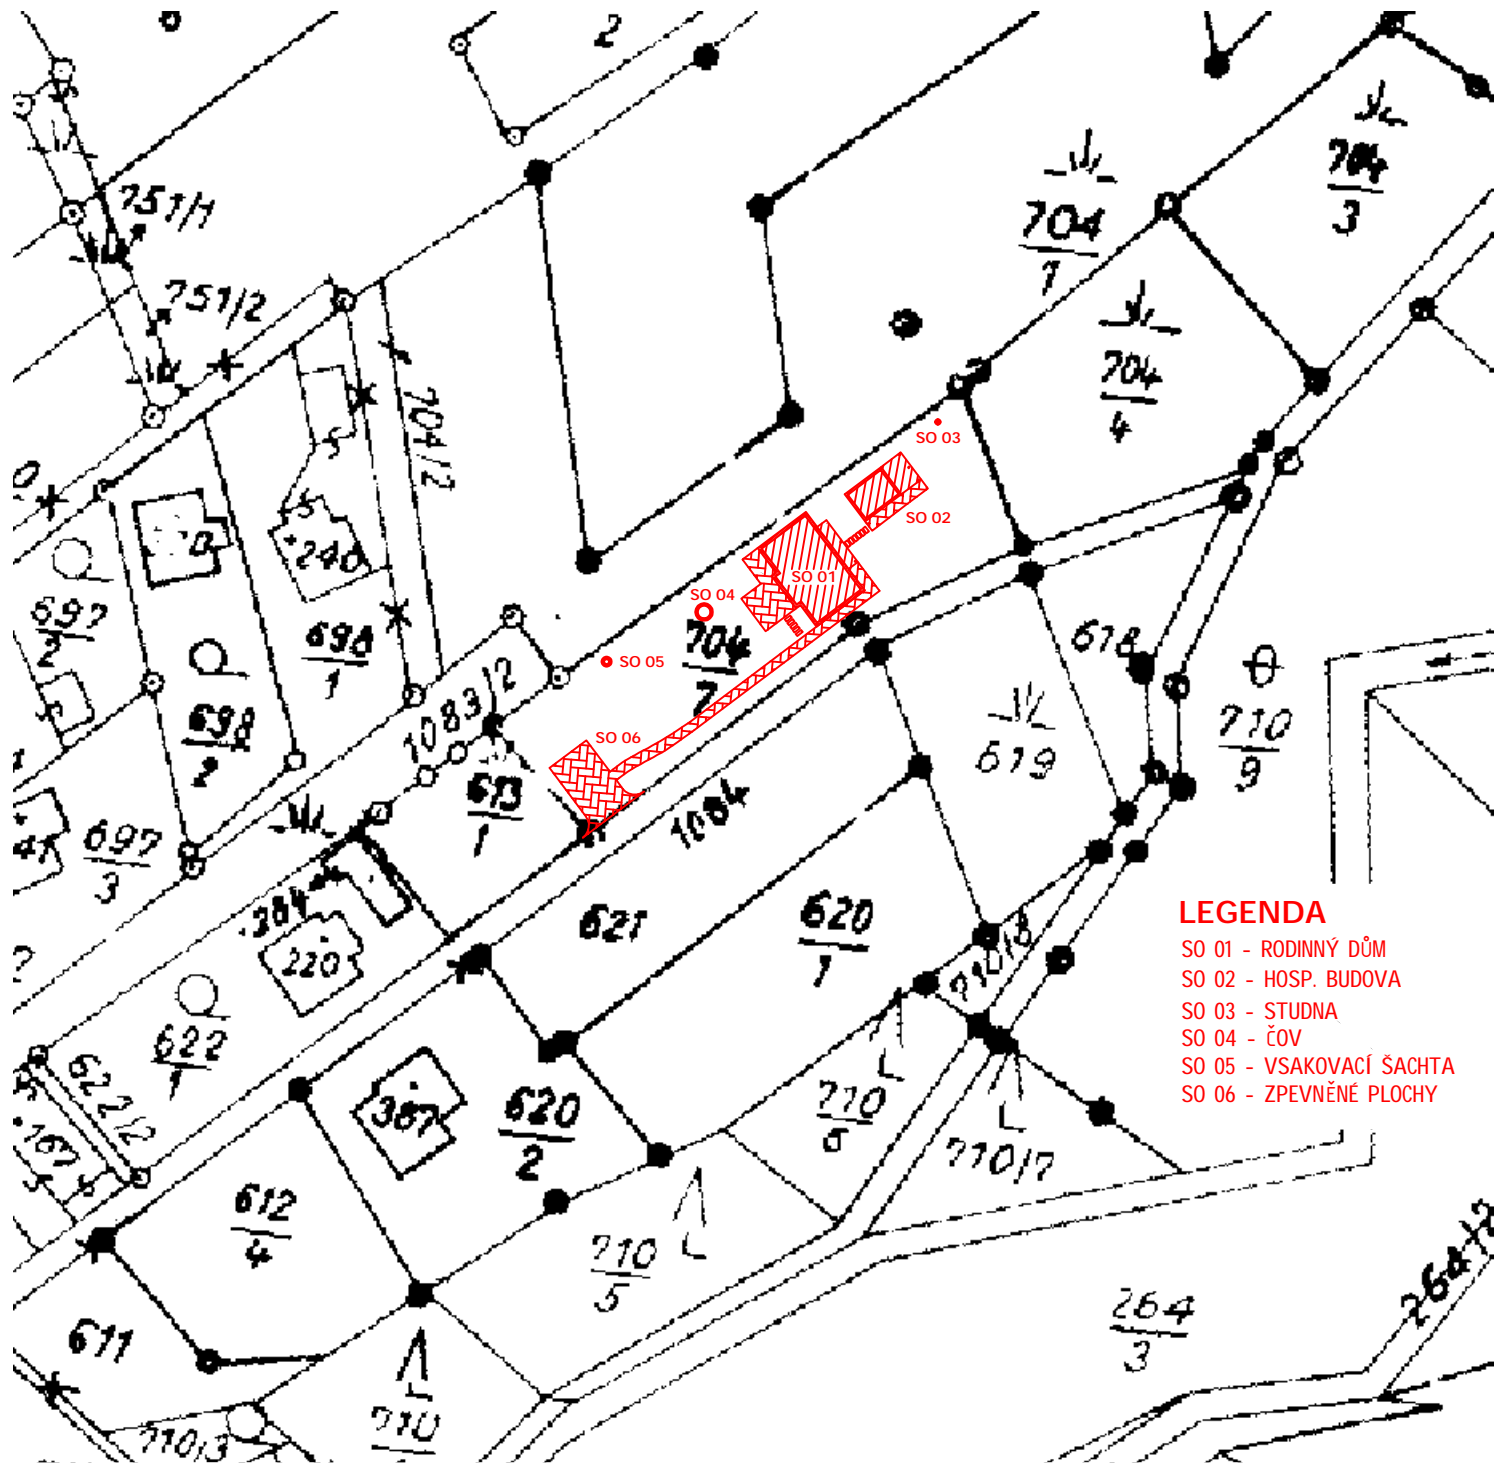

NAVRHL A VYPRACOVAL Ing. JINDŘICH SZLAUR		KONTROLOVAL		PROJEKTOVÁ ČINNOST VE VÝSTAVBĚ Ing. J. SZLAUR	
MÍSTO STAVBY	KÚ PÍSEČNÁ U JABLUNKOVA, PARC. Č. 704/7			FORMÁT	
INVESTOR	MANŽ. ŠÁRKA A PAVEL CHÁMOVI NÁDRAŽNÍ 841, 739 91 JABLUNKOV			DATUM	02/2012
NÁZEV STAVBY RD MANŽ. CHÁMOVÝCH, PÍSEČNÁ 704/7 VČ. SOUVISEJÍCÍCH STAVEB				MĚŘÍTKO	
				STUPEŇ STUDIE	



LEGENDA













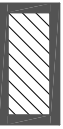


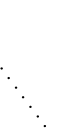
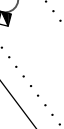
- SO 01 - RODINNÝ DŮM
- SO 02 - HOSP. BUDOVA
- SO 03 - STUDNA
- SO 04 - ČOV
- SO 05 - VSAKOVACÍ SACHTA
- SO 06 - ZPEVNĚNÉ PLOCHY

POZN:

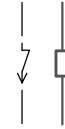- OSTATNÍ OBJEKTY (OPLOČENÍ, VNĚJŠÍ ROZVODY VODY, KANALIZACE, ELEKTRO NN) NEJSOU Z DŮVODU PŘEHLEDNOSTI ZAKRESLENY, JSOU PODROBNĚ VYZNAČENY NA VÝKRESU Č. 02 - CELKOVÁ SITUACE


NAVRHL A VYPRACOVAL Ing. JINDŘICH SZLAUR		Kontroloval		PROJEKTOVÁ ČINNOST VE VÝSTAVBĚ Ing. J. SZLAUR	
MÍSTO STAVBY	KÚ PÍSEČNÁ U JABLUNKOVA, PARC. Č. 704/7	FORMÁT	1x44		
INVESTOR	MANŽ. ŠÁRKA A PAVEL CHÁMOVI NÁDRAŽNÍ 841, 739 91 JABLUNKOV	DATUM	02/2012		
NÁZEV STAVBY	RD MANŽ. CHÁMOVÝCH, PÍSEČNÁ 704/7 VČ. SOUVISEJÍCÍCH STAVEB	MĚŘÍTKO	1:1000		
NÁZEV VÝKRESU		STUPEŇ	STUDIE		
	ZÁKRES DO KAT. MAPY	Č. VÝKRESU	01		

LEGENDA:


-  NAVRŽENÝ RODINNÝ DŮM
ZASTAVĚNÁ PLOCHA
-  STAVAJÍCÍ RD
A OSTATNÍ OBJEKTY
-  NAVRŽENÉ OBJEKTY
NAD TERÉNEM
-  NAVRŽENÉ OBJEKTY
POD TERÉNEM
-  ZPEVNĚNÉ PLOCHY
DLAŽDENĚ
-  STAVENIŠTĚ
-  PARCELNÍ HRANICE
STAVAJÍCÍ OPLOCENÍ
-  NAVRŽENÉ OPLOCENÍ - POPLASTOVANÉ PLETIVO v. 1,5m
-  NAVRŽENÉ OPLOCENÍ - DŘEVĚNÉ S PODEZDÍVKOU v. 1,6m
-  STAVAJÍCÍ VEDENÍ NN - ČEZ
-  NAVRŽENÉ ROZVODY NN
-  NAVRŽENÉ VODOVODNÍ POTRUBÍ
-  NAVRŽENÉ POTRUBÍ SPLAŠKOVÉ KANALIZACE
-  NAVRŽENÉ POTRUBÍ DEŠŤOVÉ KANALIZACE
-  SLOUP EL. VEDENÍ
-  MADOBA NA KOMUNALNÍ ODPAD
VSTUP DO DOMU
-  VJEZD NA STAVENIŠTĚ

POZN:


- PŘI SOUBĚHU A KŘÍŽENÍ INŽENÝRSKÝCH SÍTÍ BUDOU DODRŽENY VZDÁLENOSTI DLE ČSN 73 6005 A VYJADŘENÍ SPRÁVCŮ SÍTÍ
- UMÍSTĚNÍ STAVAJÍCÍCH SÍTÍ ZAKRESLENO DLE MAPOVÝCH PODKLADŮ JEDNOTLIVÝCH SPRÁVCŮ SÍTÍ. PŘED ZAHÁJENÍM JAKÝCHKOLIV ZEMNÍCH PRACÍ JE NUTNO STAVAJÍCÍ SÍTĚ VYTYČIT.
- VRTANÁ STUDNA A ČOV NEJSOU PŘEDMĚTEM OHLAŠENÍ STAVBY, BUDOU PROJEDNÁVANY SAMOSTATNĚ

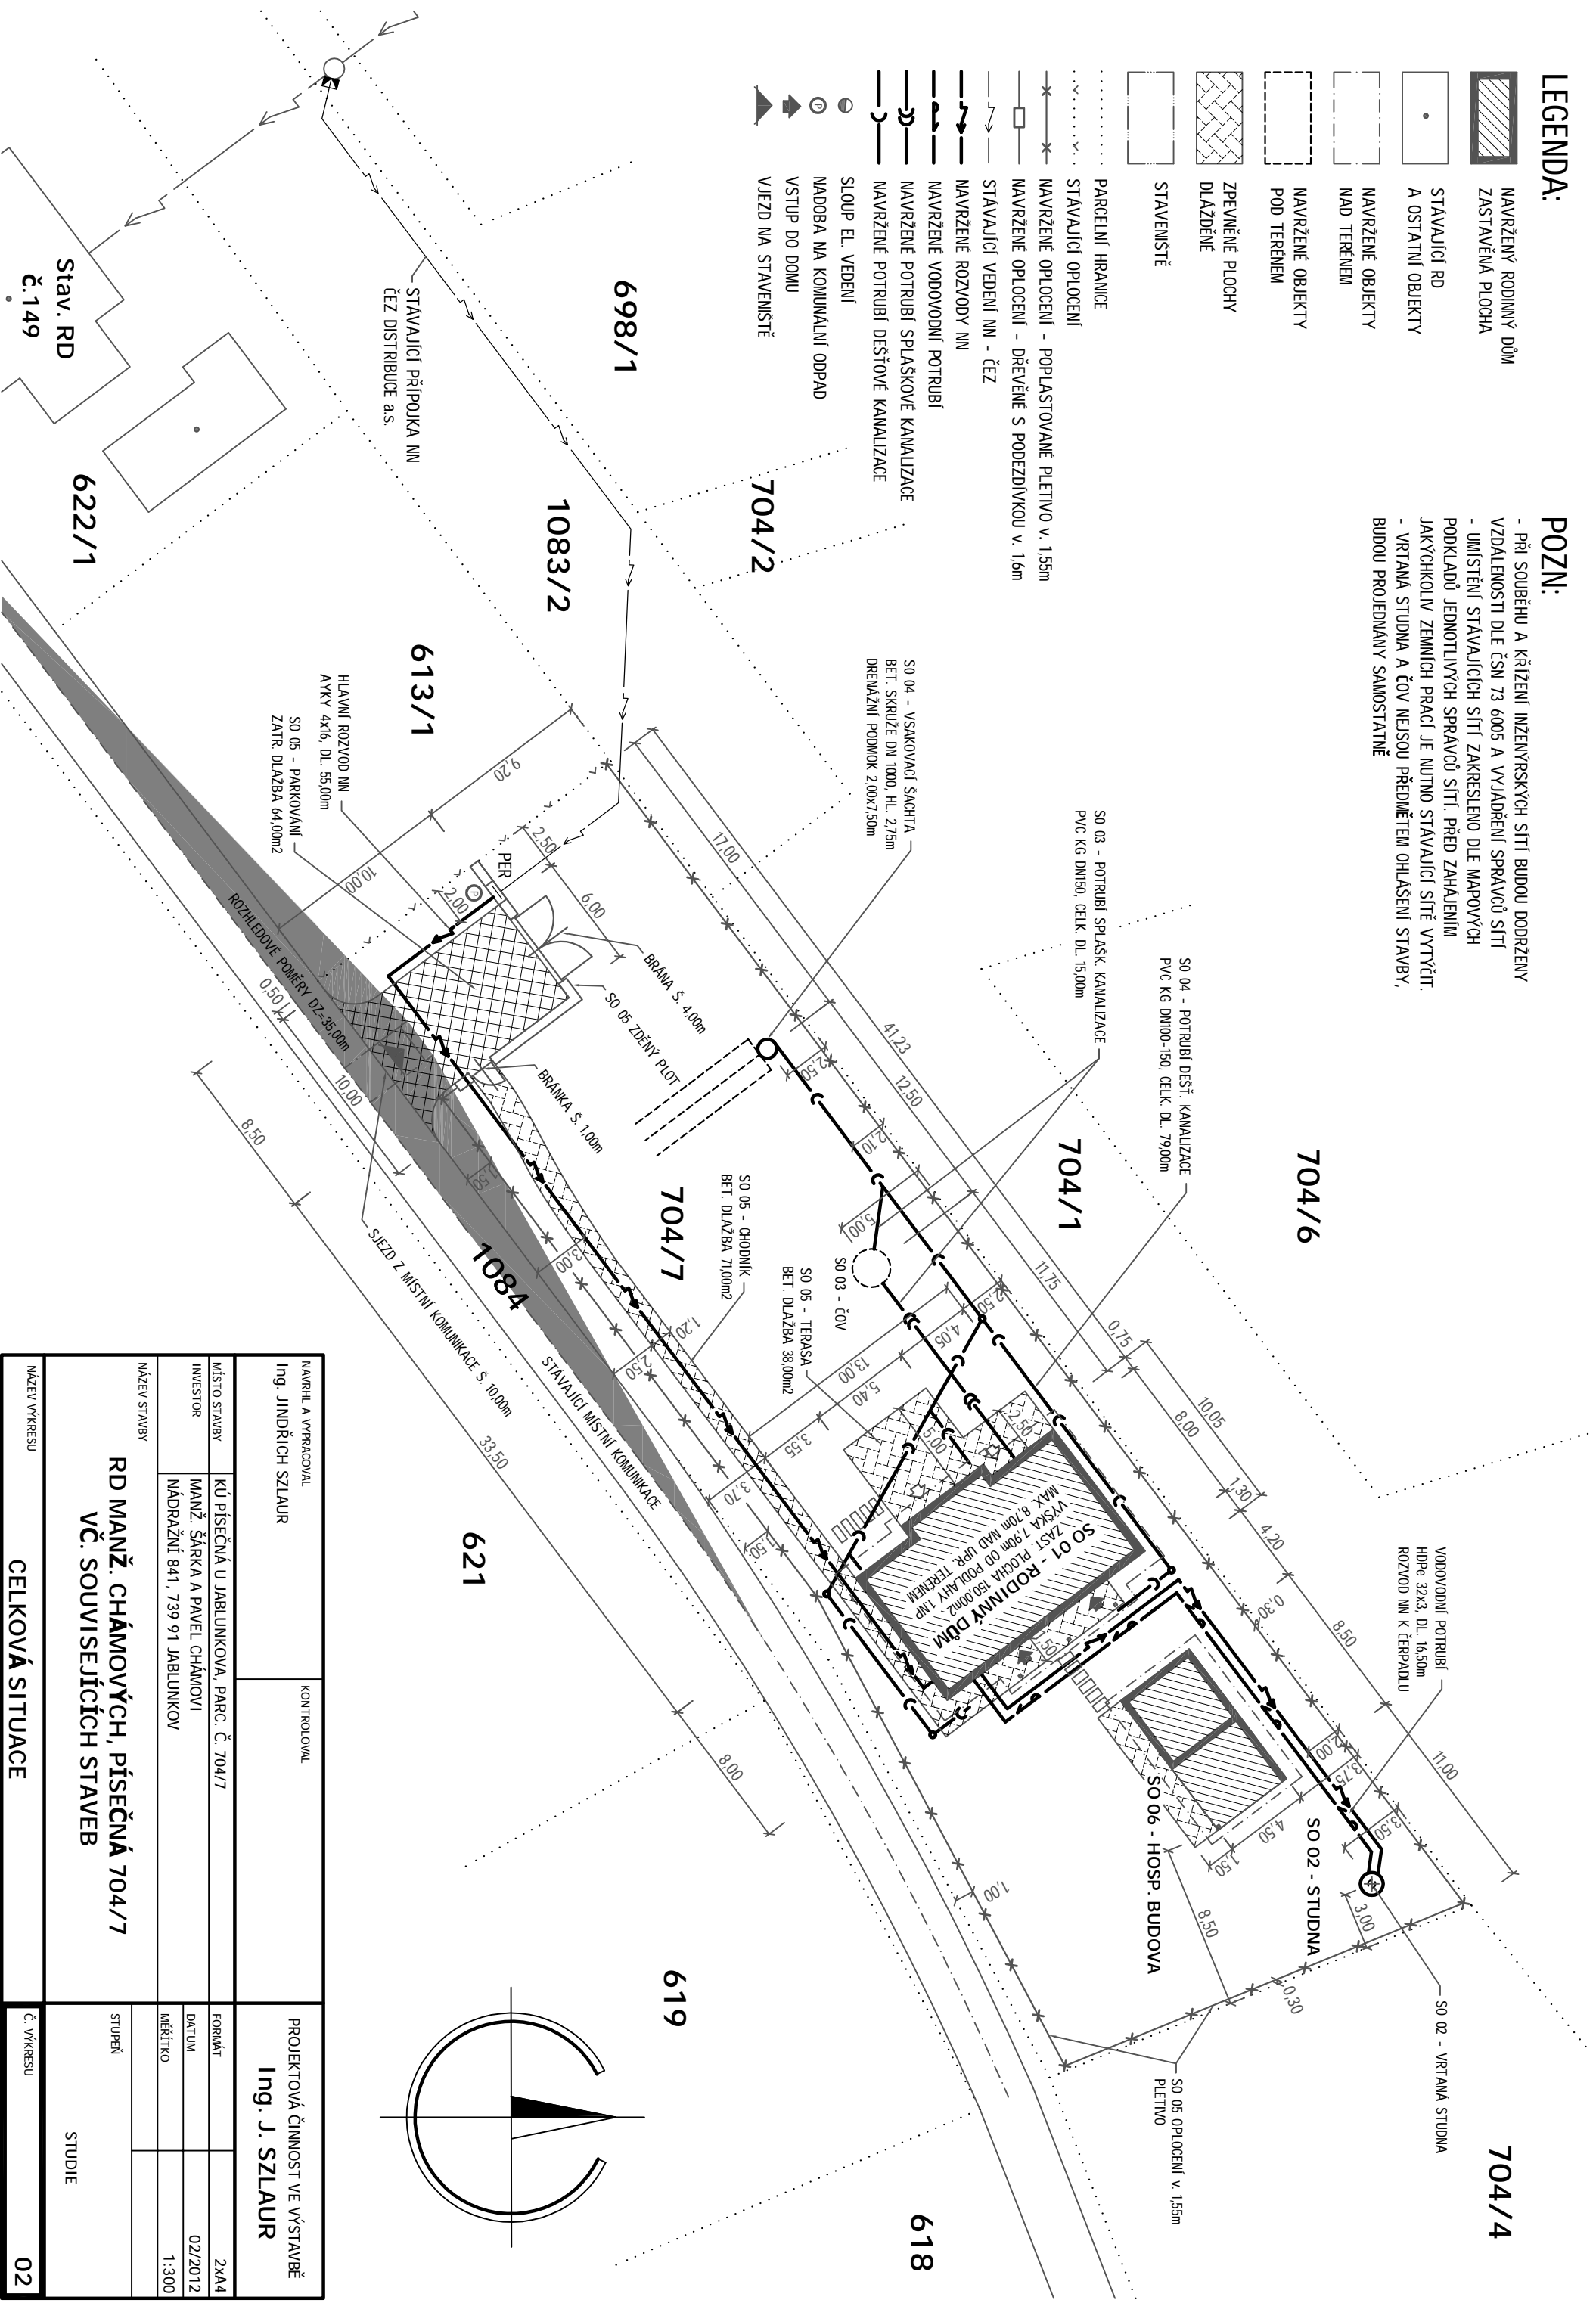

NAVRHL. A VYPRACOVAL Ing. JINDŘICH SZLAUR		KONTROLOVAL	
MÍSTO STAVBY	KÚ PÍSEČNÁ U JABLUNKOVA, PARC. Č. 704/7	FORMÁT	2x44
INVESTOR	MANŽ. ŠÁRKA A PAVEL CHÁMOVI MADRÁŽNÍ 841, 739 91 JABLUNKOV	DATUM	02/2012
NAZEV STAVBY	RD MANŽ. CHÁMOVÝCH, PÍSEČNÁ 704/7 VČ. SOUVISEJÍCÍCH STAVEB	MĚŘÍTKO	1:300
NAZEV VÝKRESU	CELKOVÁ SITUACE	STUPEŇ	STUDIE
		Č. VÝKRESU	02

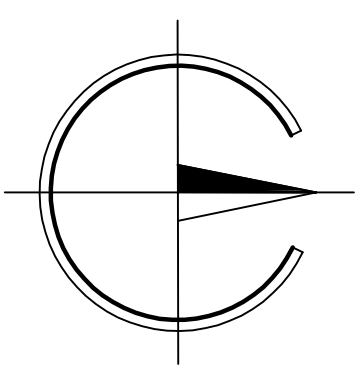


PŮDORYS 1.NP

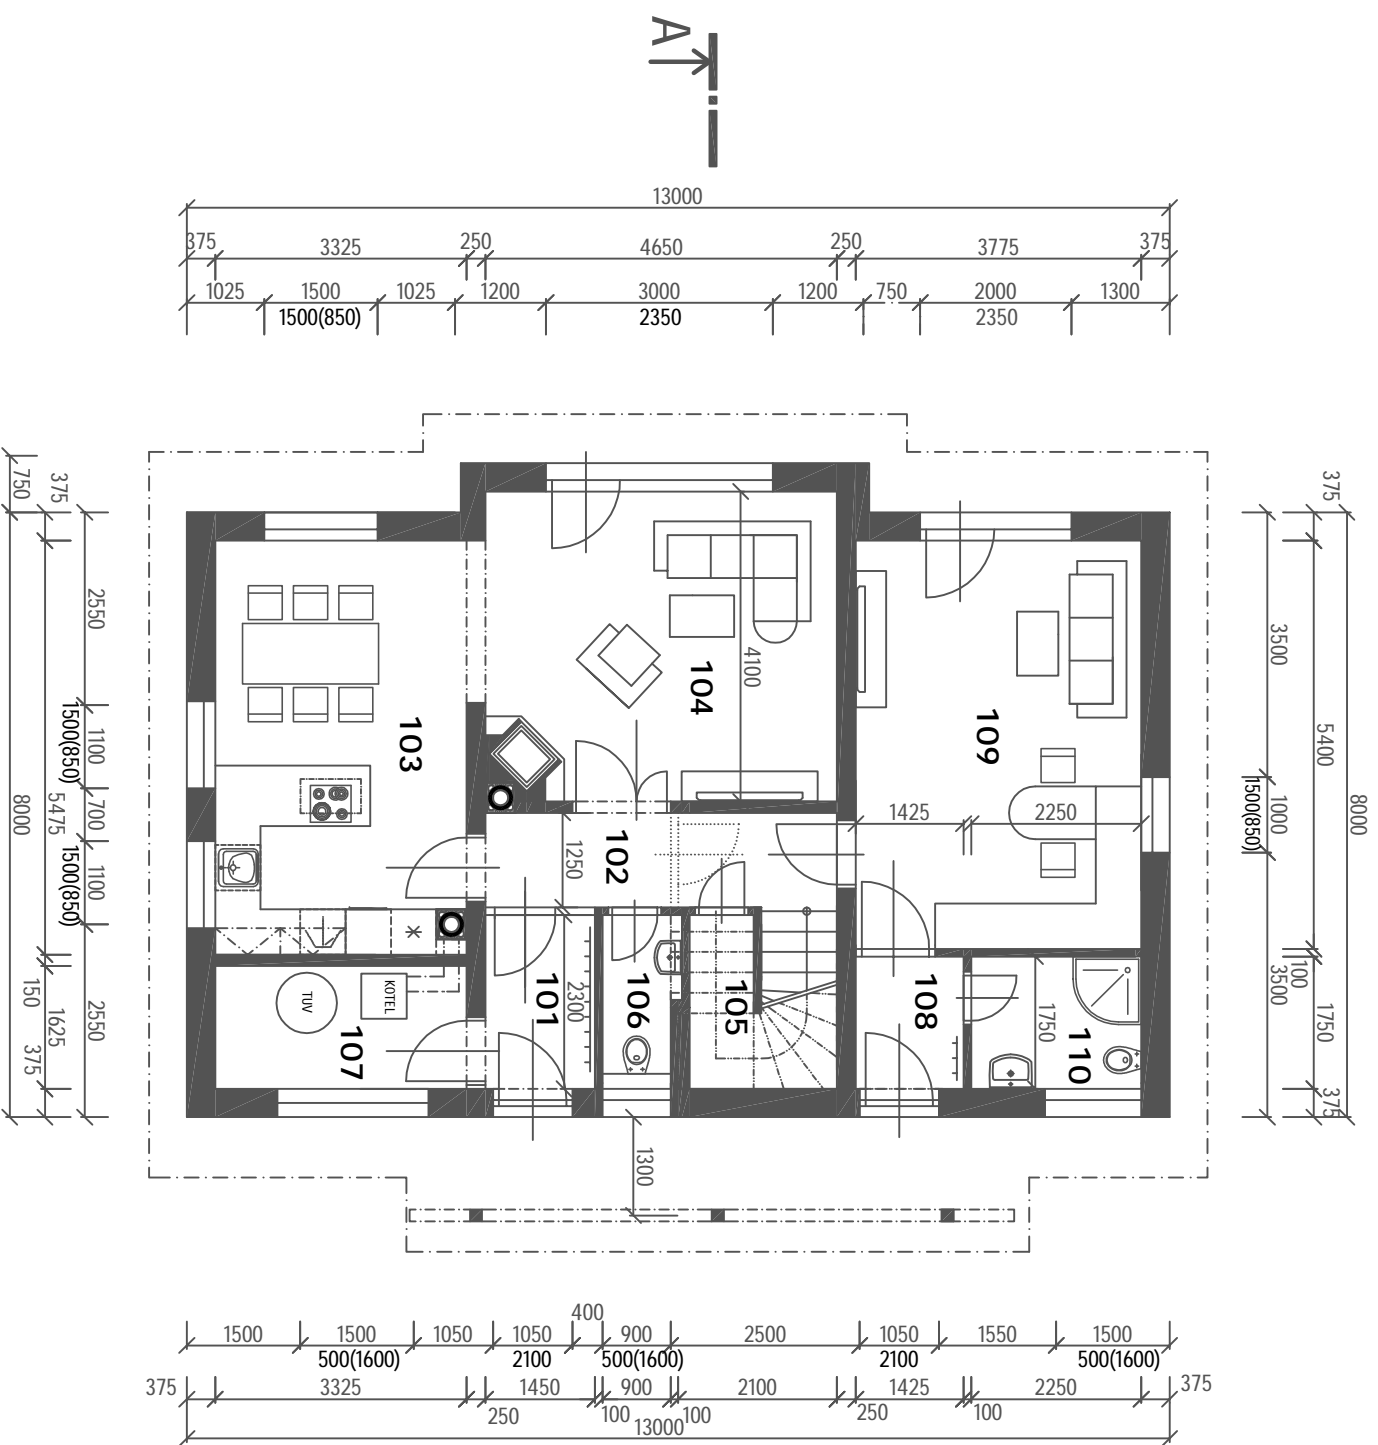

LEGENDA MÍSTNOSTÍ


Č.M.	ÚČEL MÍSTNOSTI	m ²	SV mm
101	ZADVĚŘÍ	3,60	2 600
102	CHODBA	6,50	2 600
103	KUCHYŇ	18,20	2 600
104	OBYVACÍ POKOJ	19,50	2 600
105	KOMORA	4,50	2 600
106	WC	2,20	2 600
107	TECHNICKÁ MÍSTNOST	5,40	2 600
108	ZADVĚŘÍ	2,80	2 600
109	OBYVACÍ POKOJ	20,50	2 600
110	KOUPELNA	3,90	2 600

ZASTAVĚNÁ PLOCHA = 117,00m² (VČ. ZAVĚTRÍ)
 PODLAHOVÁ PLOCHA = 87,10m²

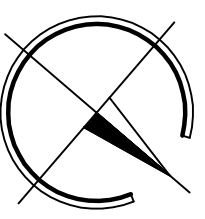

NAVRHL A VYPRACOVAL Ing. JINDŘICH SZLAUR		KONTROLOVAL	
MÍSTO STAVBY	KÚ PÍSEČNÁ U JABLUNKOVA, PARC. Č. 704/7	FORMÁT	2xA4
INVESTOR	MANŽ. ŠÁRKA A PAVEL CHÁMOVI NÁDRAŽNÍ 841, 739 91 JABLUNKOV	DATUM	02/2012
NÁZEV STAVBY	RD MANŽ. CHÁMOVÝCH, PÍSEČNÁ 704/7 VČ. SOUVISEJÍCÍCH STAVEB	MĚŘÍTKO	1:100
NÁZEV VÝKRESU	PŮDORYS 1.NP	STUPEŇ	STUDIE
		Č. VÝKRESU	03


PŮDORYS 2.NP

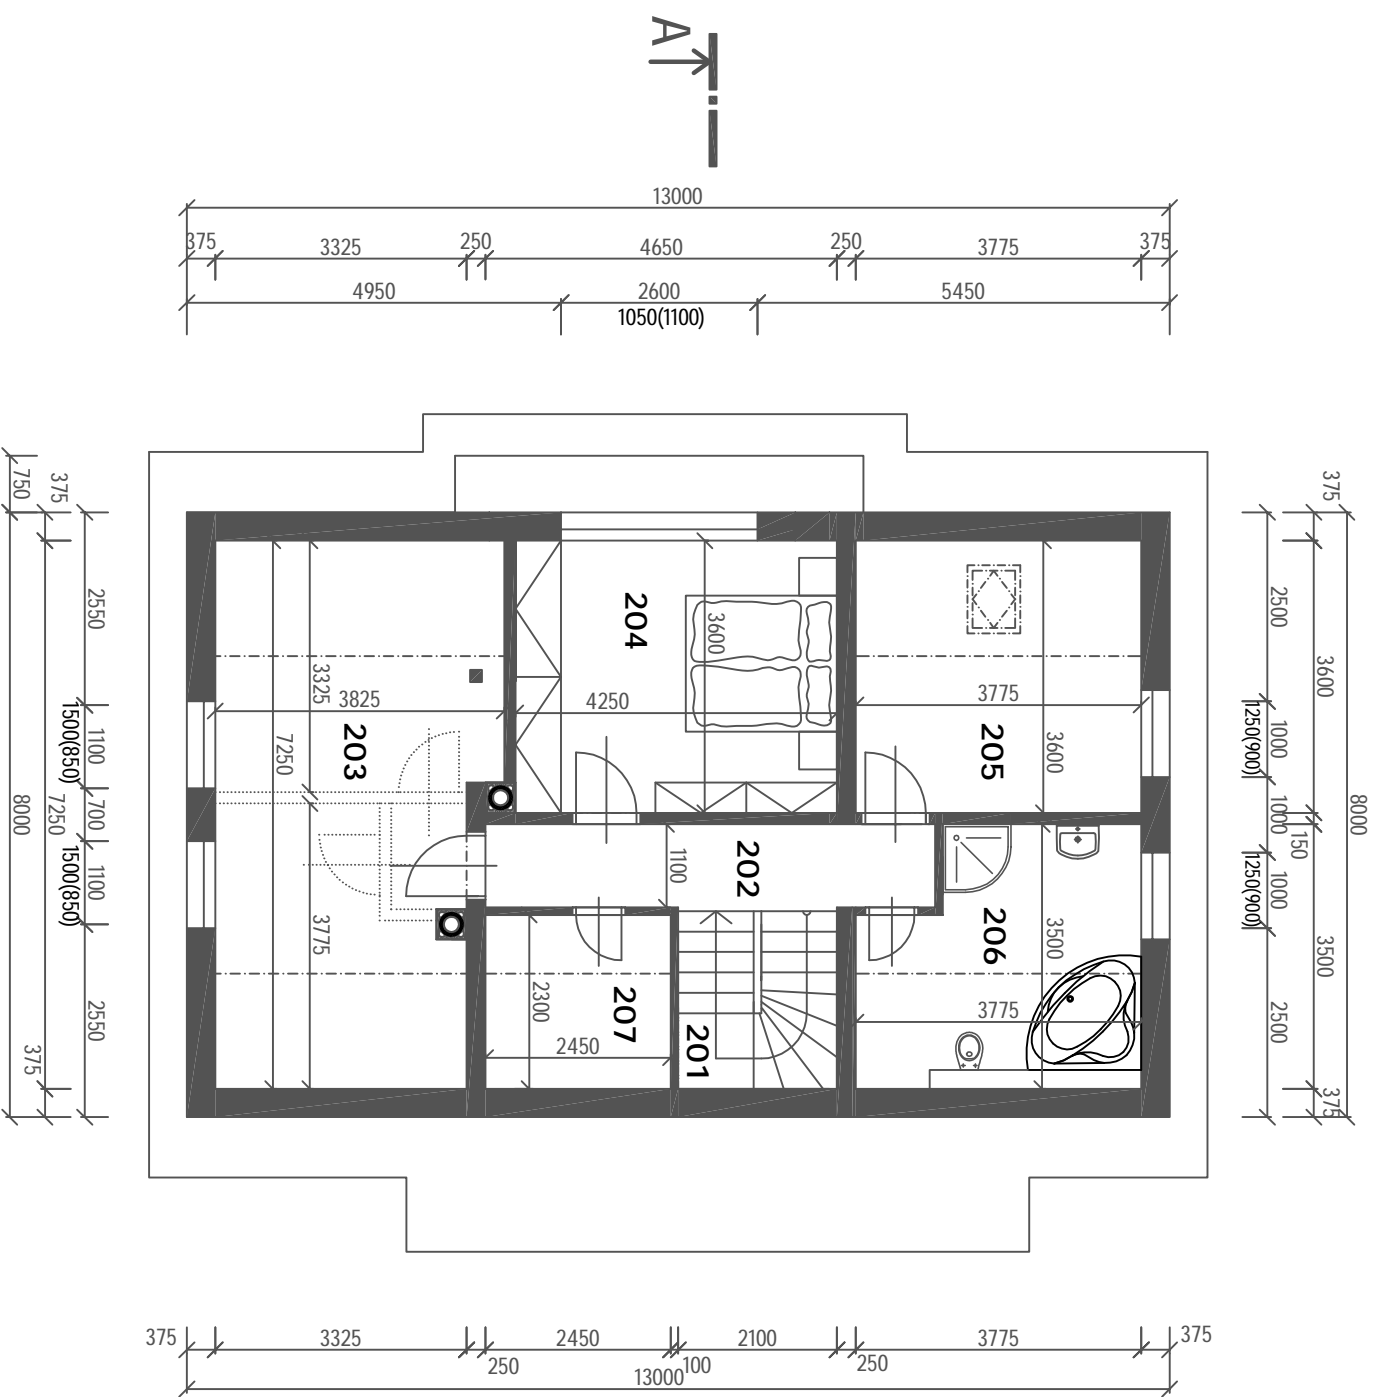

LEGENDA MÍSTNOSTÍ

Č.M.	ÚČEL MÍSTNOSTI	m ²	SV mm
201	SCHODIŠTĚ	4,90	
202	CHODBA	7,20	2 350
203	DĚTSKÝ POKOJ	25,70	2 350
204	LOŽNICE	15,30	2 350
205	LOŽNICE	13,60	2 350
206	KOUPELNA	11,80	2 350
207	ŠATNA	5,60	2 350


PODLAHOVÁ PLOCHA = 84,10m²

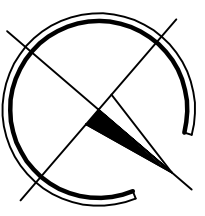

NAVRHL A VYPRACOVAL Ing. JINDŘICH SZLAUR		KONTROLOVAL	
MÍSTO STAVBY	KÚ PÍSEČNÁ U JABLUNKOVA, PARC. Č. 704/7	FORMÁT	2xA4
INVESTOR	MANŽ. ŠÁRKA A PAVEL CHÁMOVI NÁDRAŽNÍ 841, 739 91 JABLUNKOV	DATUM	02/2012
NÁZEV STAVBY	RD MANŽ. CHÁMOVÝCH, PÍSEČNÁ 704/7 VČ. SOUVISEJÍCÍCH STAVEB	MĚŘÍTKO	1:100
NÁZEV VÝKRESU	PŮDORYS 2.NP	STUPEŇ	STUDIE
		Č. VÝKRESU	04


PROJEKTOVÁ ČINNOST VE VÝSTAVBĚ
Ing. J. SZLAUR

ŘEZ A-A

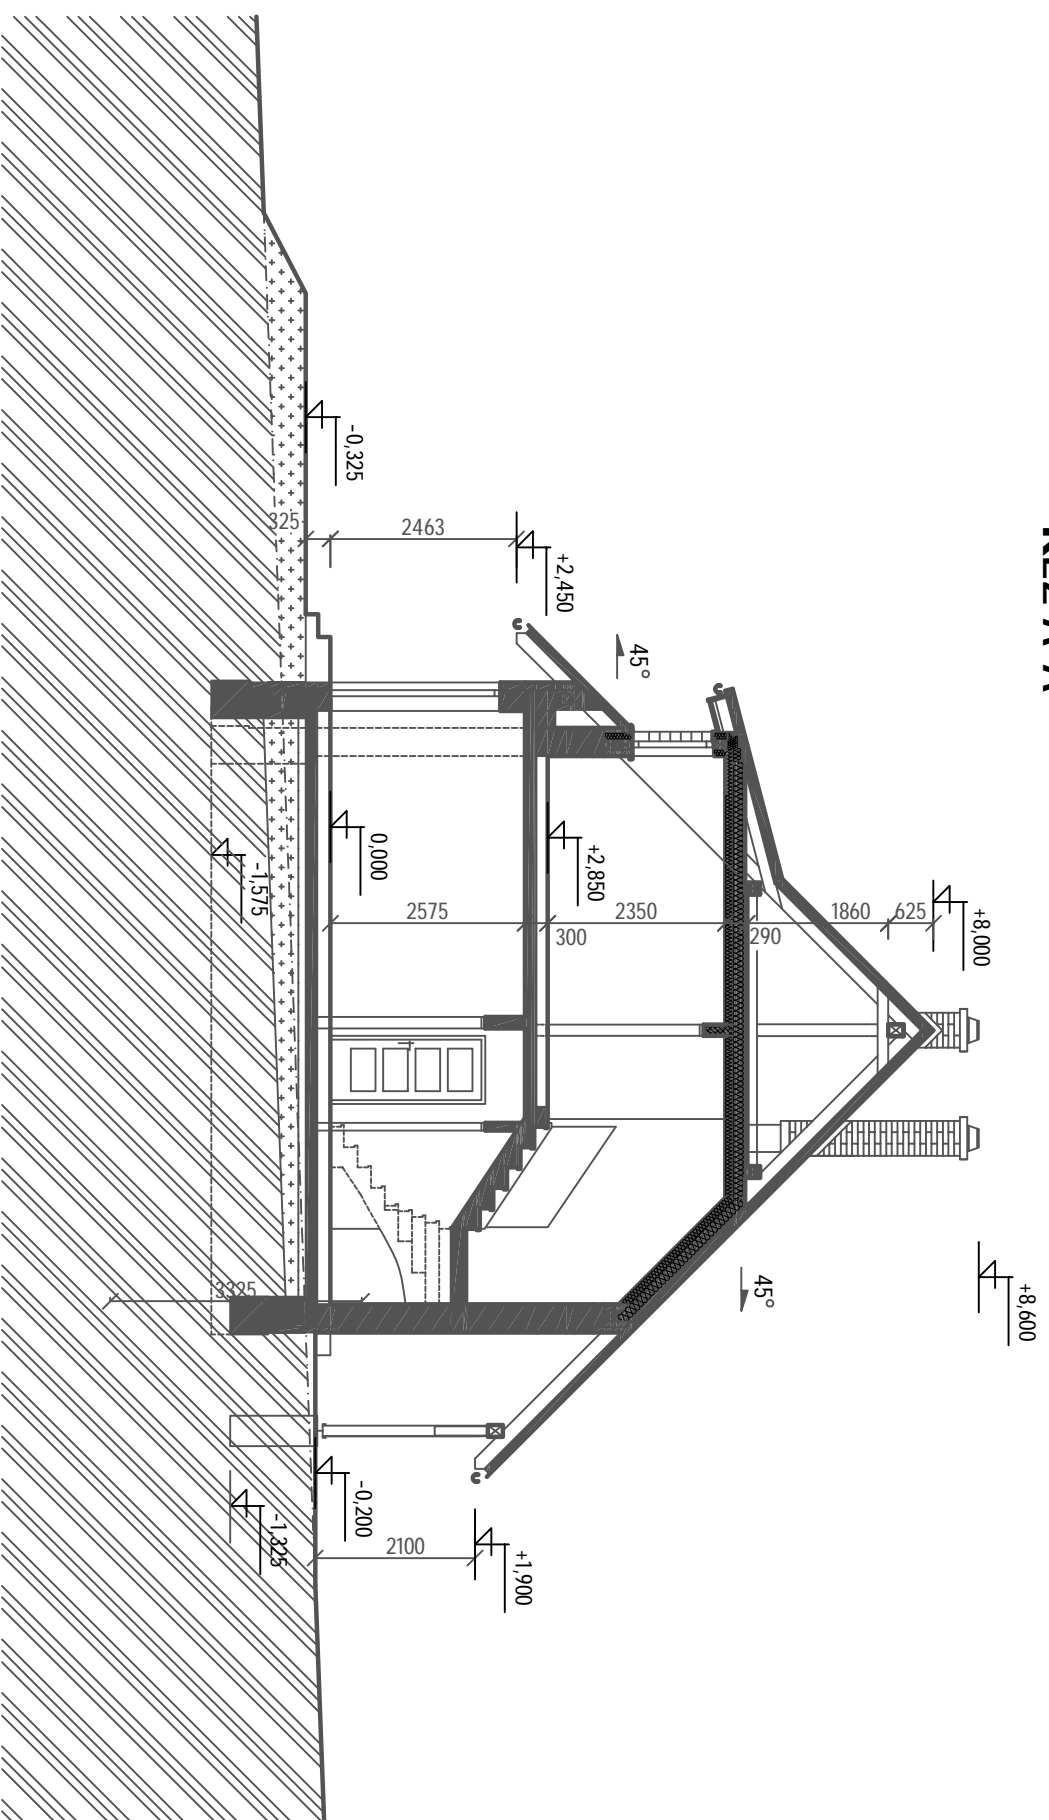


NAVRHL A VYPRACOVAL Ing. JINDŘICH SZLAUR		KONTROLOVAL	
PROJEKTOVÁ ČINNOST VE VÝSTAVBĚ Ing. J. SZLAUR			
MÍSTO STAVBY	KÚ PÍSEČNÁ U JABLUNKOVA, PARC. Č. 704/7	FORMÁT	2xA4
INVESTOR	MANŽ. ŠÁRKA A PAVEL CHÁMOVI NÁDRAŽNÍ 841, 739 91 JABLUNKOV	datum	02/2012
NÁZEV STAVBY		MĚŘÍTKO	1:100
RD MANŽ. CHÁMOVÝCH, PÍSEČNÁ 704/7 VČ. SOUVISEJÍCÍCH STAVEB		STUPEŇ	STUDIE
NÁZEV VÝKRESU		Č. VÝKRESU	05

POHLED JIHOZÁPADNÍ

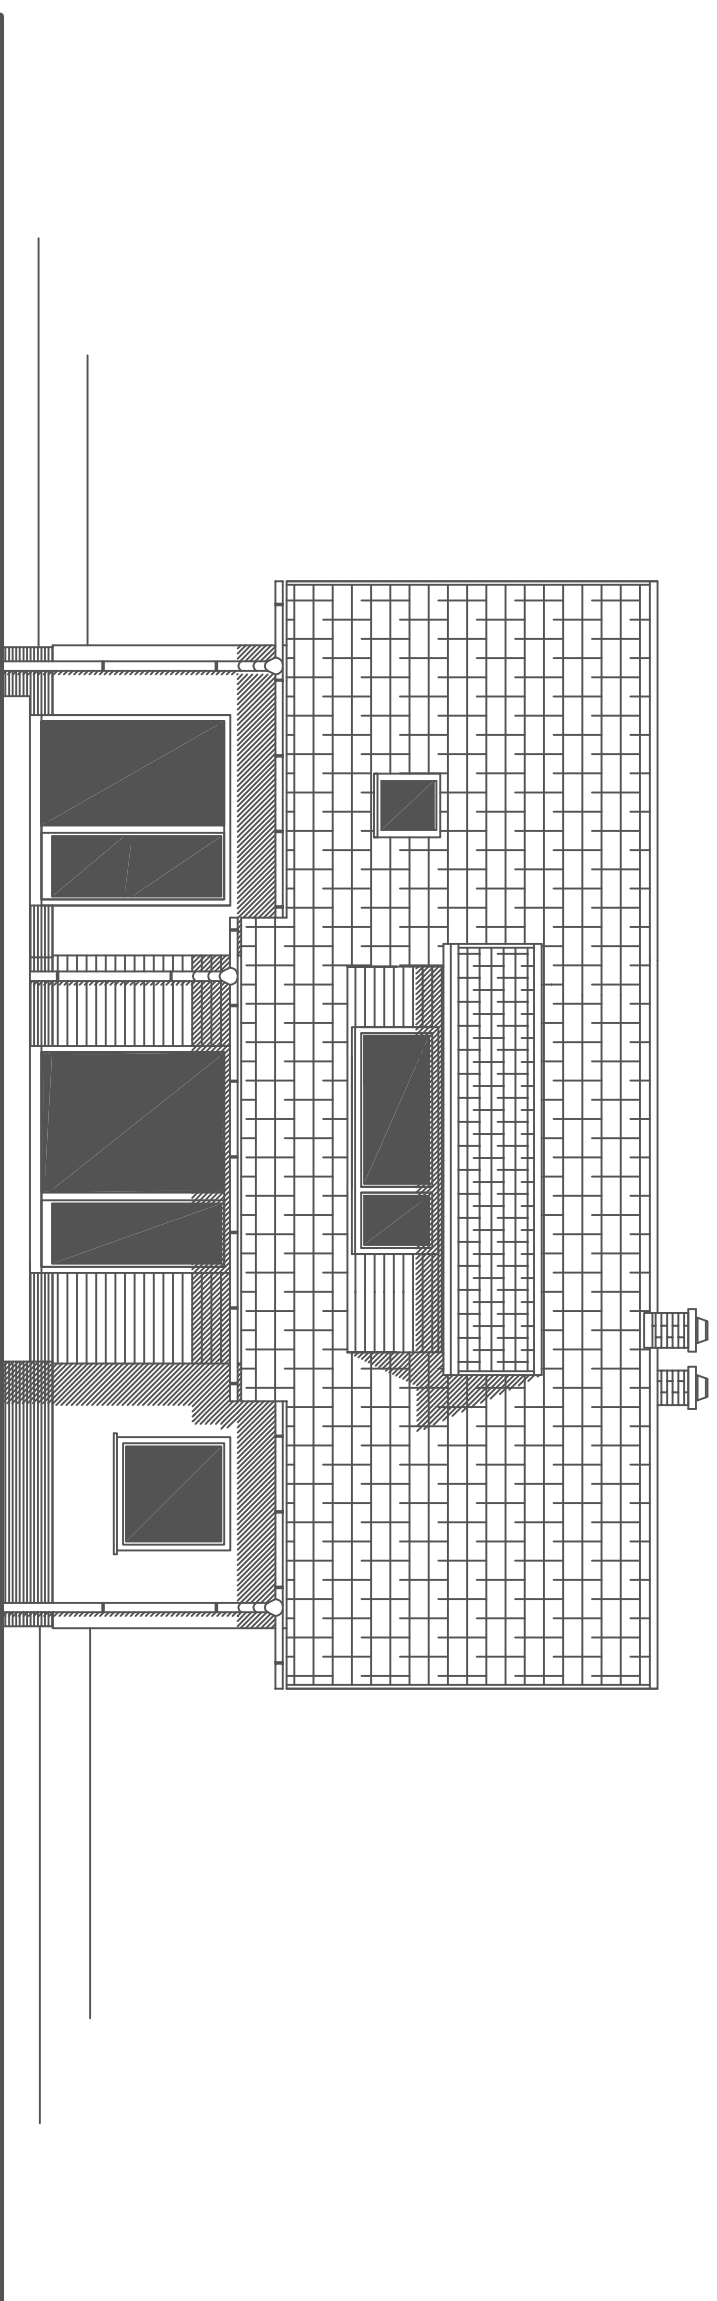

POHLED JIHOVÝCHODNÍ

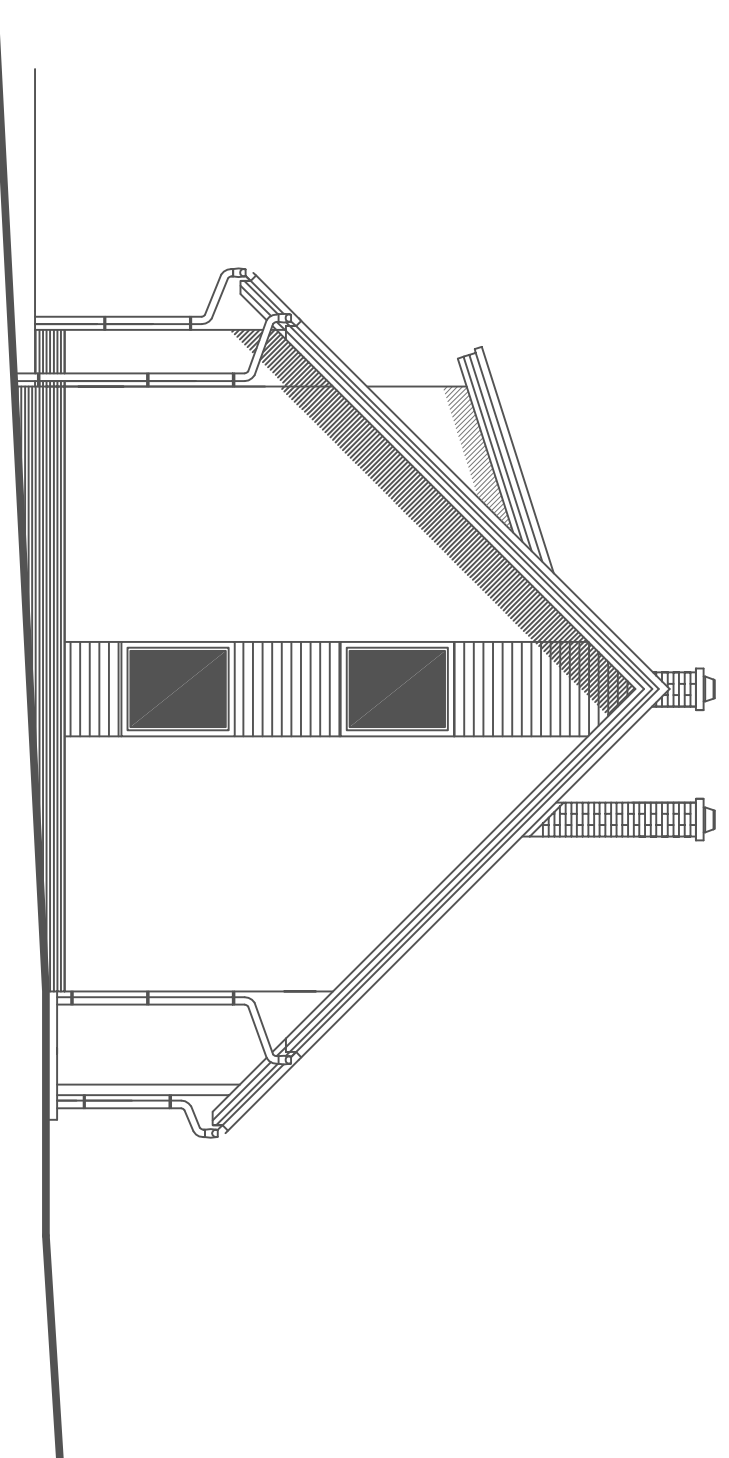


LEGENDA MATERIÁLŮ A BARV


- 1 SOKL - BETONOVÝ OBKLAD - IMITACE KAMENE (VAR. MOZAIKOVÁ OMIČKA)
- 2 FASÁDA - STRUKTUROVANÁ SILIKONOVÁ OMIČKA - SVĚTLE KRÉMOVÁ BARVA
- 3 DŘEVĚNÉ KONSTRUKCE A OBKLADY - SMRK - SVĚTLÁ LAZURA
- 4 STŘEŠNÍ KRYTINA - BETONOVÁ TAŠKA - ČERNÁ NEBO ČERVENÁ BARVA
- 5 OKNA A DVEŘE - PLASTOVÁ S DŘEVĚNÝM DEKOREM - SVĚTLE HNĚDÁ
- 6 KLEMPÍŘSKÉ KONSTRUKCE - POPLASTOVANÝ PLECH - IMITACE MĚDI PŘÍP. V BARVĚ KRYTINY
- 7 KOMÍN - BETONOVÝ OBKLAD - IMITACE KAMENE (VAR. MOZAIKOVÁ OMIČKA)

NAVRHL A VYPRACOVAL Ing. JINDŘICH SZLAUR		KONTROLOVAL		PROJEKTOVÁ ČINNOST VE VÝSTAVBĚ Ing. J. SZLAUR	
MÍSTO STAVBY	KÚ PÍSEČNÁ U JABLUNKOVA, PARC. Č. 704/7	FORMÁT	2x44		
INVESTOR	MANŽ. ŠÁRKA A PAVEL CHÁMOVI NÁDRAŽNÍ 841, 739 91 JABLUNKOV	datum	02/2012		
		MĚŘÍTKO	1:100		
NÁZEV STAVBY RD MANŽ. CHÁMOVÝCH, PÍSEČNÁ 704/7 VČ. SOUVISEJÍCÍCH STAVEB				STUPEŇ	STUDIE
NÁZEV VÝKRESU POHLED JZ A JV				Č. VÝKRESU	06

POHLED SEVEROVÝCHODNÍ

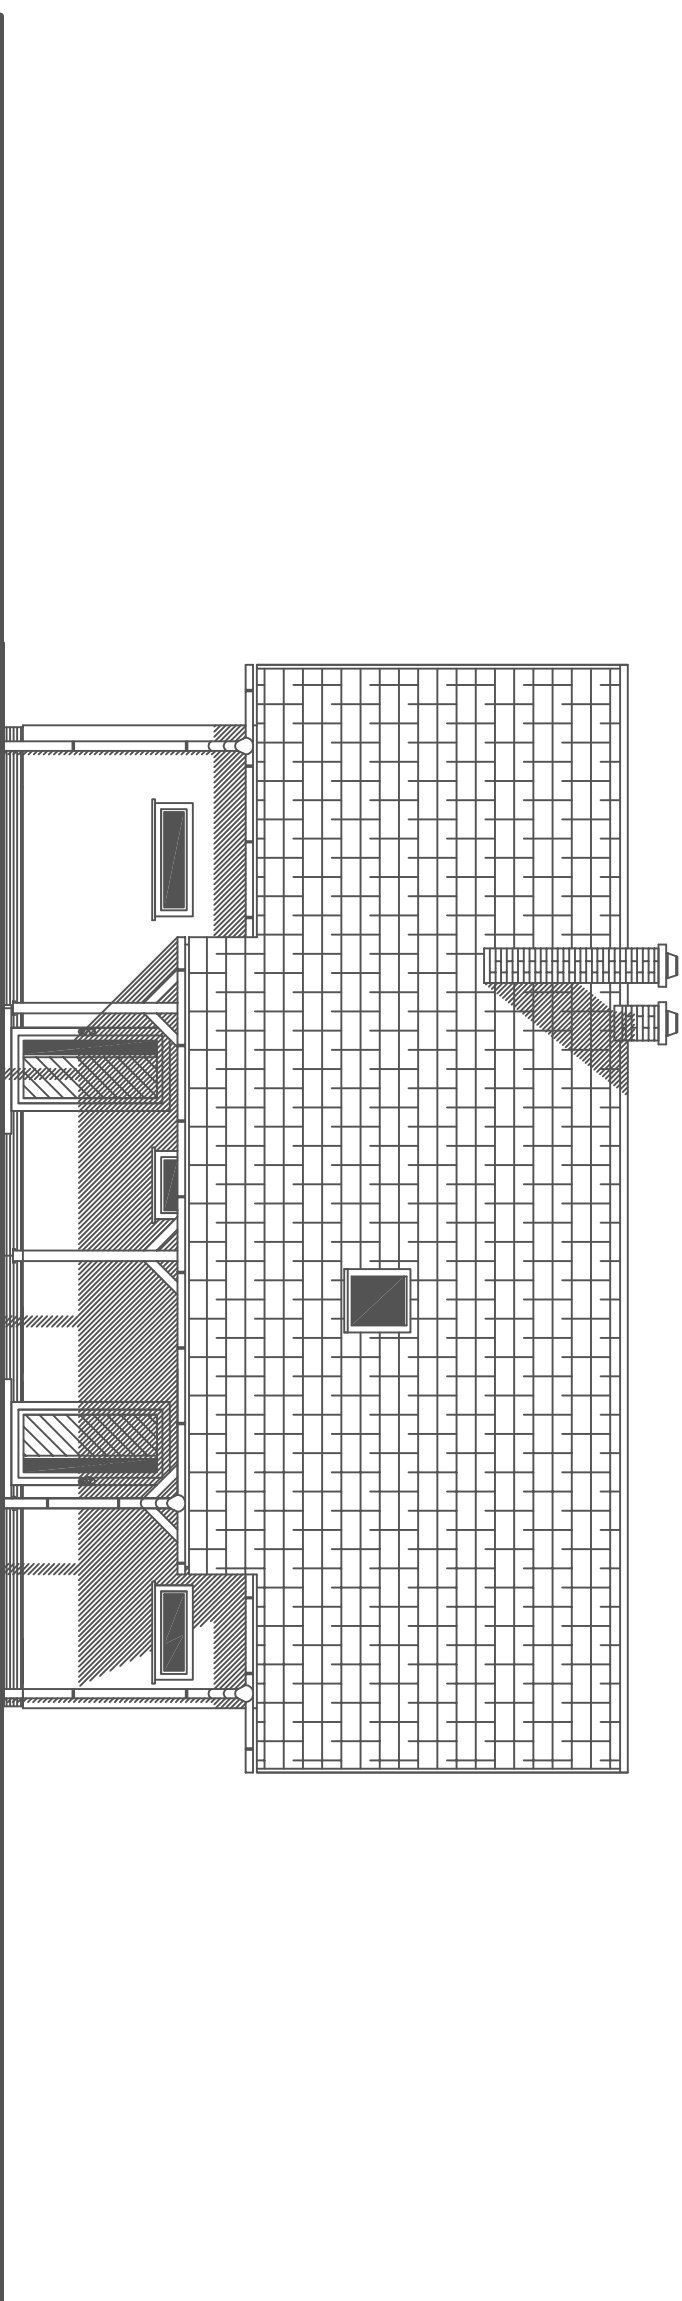

POHLED SEVEROZÁPADNÍ

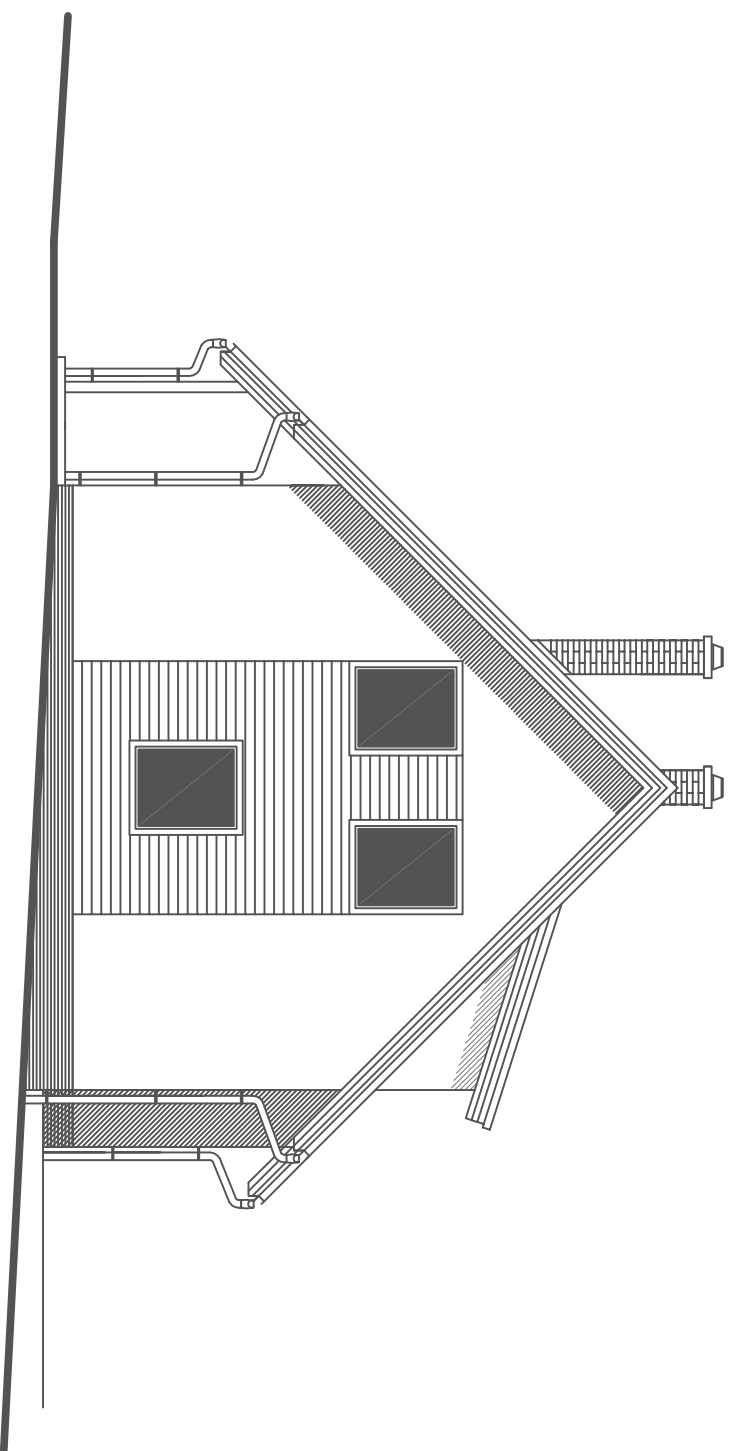


LEGENDA MATERIÁLŮ A BAREV


- 1 SOKL - BETONOVÝ OBKLAD - IMITACE KAMENE (VAR. MOZAIKOVÁ OMIČKA)
- 2 FASÁDA - STRUKTUROVANÁ SILIKONOVÁ OMIČKA - SVĚTLÉ KRÉMOVÁ BARVA
- 3 DŘEVĚNÉ KONSTRUKCE A OBKLADY - SMRK - SVĚTLÁ LAZURA
- 4 STŘEŠNÍ KRYTINA - BETONOVÁ TAŠKA - ČERNÁ NEBO ČERVENÁ BARVA
- 5 OKNA A DVEŘE - PLASTOVÁ S DŘEVĚNÝM DEKOREM - SVĚTLÉ HNĚDÁ
- 6 KLEMPÍŘSKÉ KONSTRUKCE - POPLASTOVANÝ PLECH - IMITACE MĚDI PŘÍP. V BARVĚ KRYTINY
- 7 KOMÍN - BETONOVÝ OBKLAD - IMITACE KAMENE (VAR. MOZAIKOVÁ OMIČKA)

NAVRHL A VYPRACOVAL Ing. JINDŘICH SZLAUR		KONTROLOVAL		PROJEKTOVÁ ČINNOST VE VÝSTAVBĚ Ing. J. SZLAUR	
MÍSTO STAVBY	KÚ PÍSEČNÁ U JABLUNKOVA, PARC. Č. 704/7	FORMÁT	2x44	STUPEŇ	STUDIE
INVESTOR	MANŽ. ŠÁRKA A PAVEL CHÁMOVÍ NÁDRAŽNÍ 841, 739 91 JABLUNKOV	datum	02/2012		
		MĚŘÍTKO	1:100		
NÁZEV STAVBY RD MANŽ. CHÁMOVÝCH, PÍSEČNÁ 704/7 VČ. SOUVISEJÍCÍCH STAVEB					
NÁZEV VÝKRESU POHLED SV A SZ				Č. VÝKRESU 07	


PŮDORYS

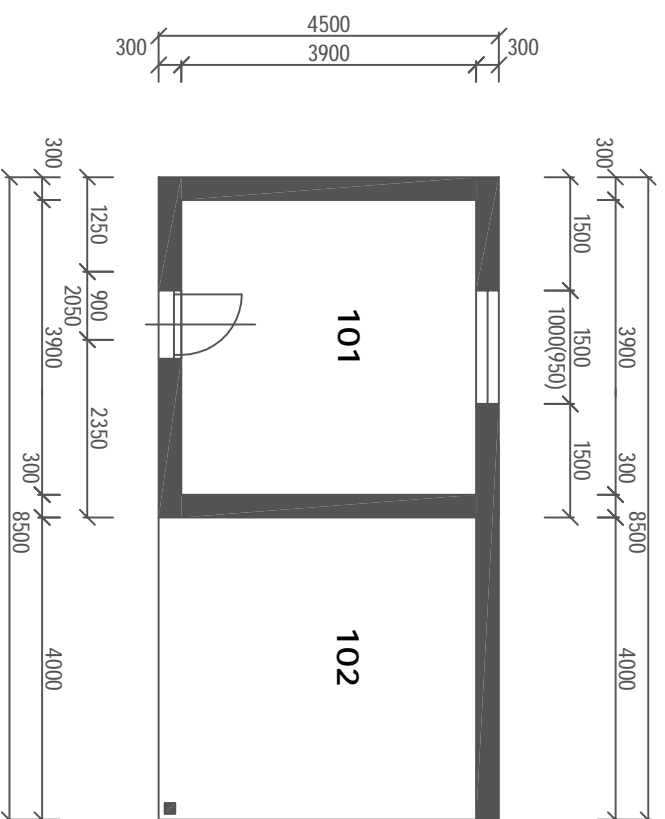

ŘEZ A-A

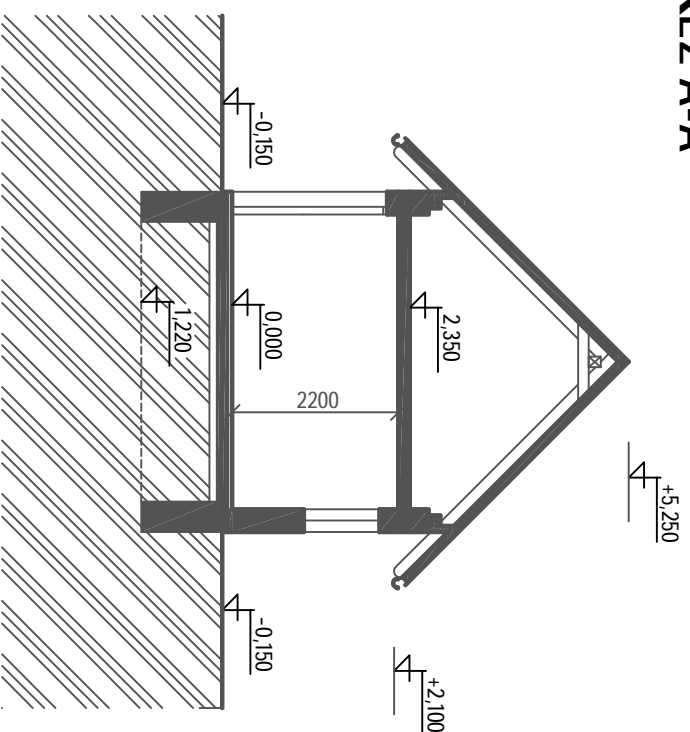

POHLEDY

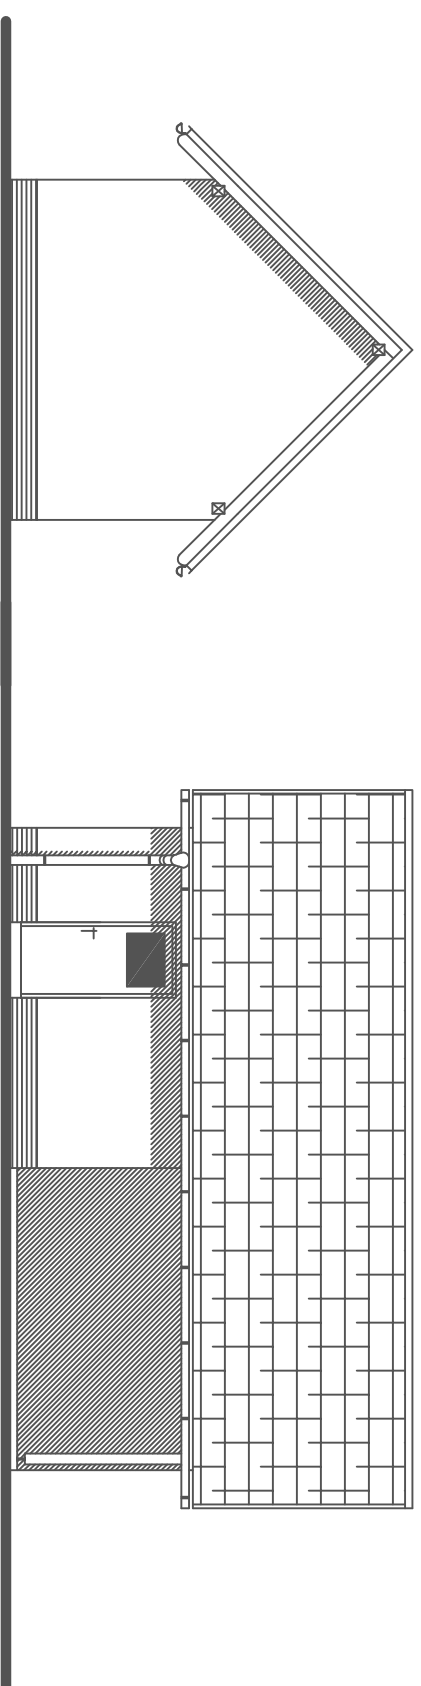

LEGENDA MÍSTNOSTÍ

Č.M.	ÚČEL MÍSTNOSTI	m ²	SV mm
101	SKLAD NÁŘADÍ	15,20	2 200
102	DŘEVNÍK	16,80	2 200

ZASTAVĚNÁ PLOCHA = 38,25m²
PODLAHOVÁ PLOCHA = 32,00m²

NAVRHL A VYPRACOVAL Ing. JINDŘICH SZLAUR		KONTROLOVAL		PROJEKTOVÁ ČINNOST VE VÝSTAVBĚ Ing. J. SZLAUR	
MÍSTO STAVBY	KÚ PÍSEČNÁ U JABLUNKOVA, PARC. Č. 704/7	FORMÁT	2x44	STUPEŇ	STUDIE
INVESTOR	MANŽ. ŠÁRKA A PAVEL CHÁMOVI NÁDRAŽNÍ 841, 739 91 JABLUNKOV	DATUM	02/2012	Č. VÝKRESU	08
NÁZEV STAVBY	RD MANŽ. CHÁMOVÝCH, PÍSEČNÁ 704/7 VČ. SOUVISEJÍCÍCH STAVEB				
NÁZEV VÝKRESU	HOSPODÁŘSKÁ BUDOVA				