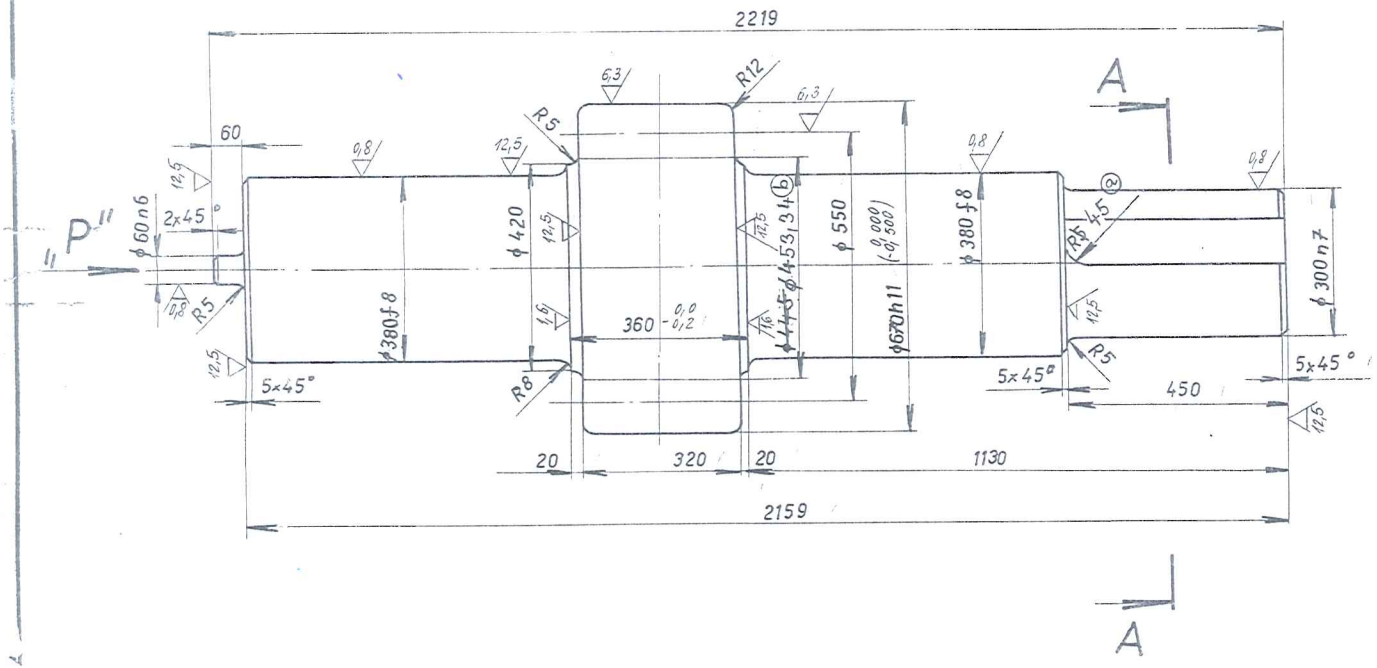

POHLED „P"

MĚŘ. 2:5

ŘEZ A-A

MĚŘ. 1:5

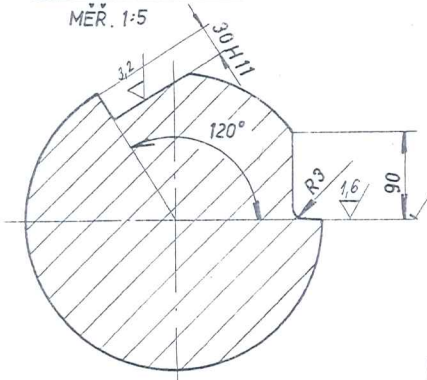

DRÁŽKA SOUOSÁ S OSOU ZUBU

MIKROSNÍMEK 5007.439/c

KOREKCE	–
	KORIG.
	+ 10
	ROVNÉ
	11
	–
	50
	–
	–
	20°
	–
	–
	–
	2
M	235,95 -0,140 (b)
S_k	–
h_k	–
	ROVNOSTRANNÁ
	275
PROTĚLEN	14K-21062.1.4.10
	HŘEBEN
(b) h_E	46,21
(b) S_E	75,78 -0,76 -1,12

T-50108.23

13-833 030

Poř. čís.	Číslo výkresu	Kusů	Název	Rozměry materiálu, čís. rozměrové normy	Materiál	Třída odpadu	Čistá váha 1 ks v kg	Poznámka
					15341.7	5 © 161 2	1909,-	KOVAT

Poř. č.	Čís. výkr. sest.	Poř. č.	Čís. výkr. sest.	Poř. č.	Čís. výkr. sest.	Poř. č.	Čís. výkr. sest.	Celk. čistá váha v kg
9	2-HK-21062.1.4	9	2HK-21062.1.3					

Měřítko 1:10, 1:5, 2:5

Kreslil

Prozkoušel OLŠANÍK,

Schválil CHOVANČÍK

Norm. referent

Výr. referent

Datum ČERVEN 1966

Změna: Konstrukce
1 x © 2R° 1060
3 x (b) 2.R.618
1 x (a) 2.R.1141

Datum 10/72 11/76 11/75

Podpis

Typ TANDEMOVÁ PEC – ZÁV. 13

NOVÁ HUŤ KLEMENTA GOTTWALDA NÁRODNÍ PODNIK Ostrava-Kunčice

Název

PAST. HŘÍDEL

Starý výkres 3/2559-018

Nový výkres

A3 HK-21062.1.4.9/c

List

PODPIS

DATUM