


KROV

1:50

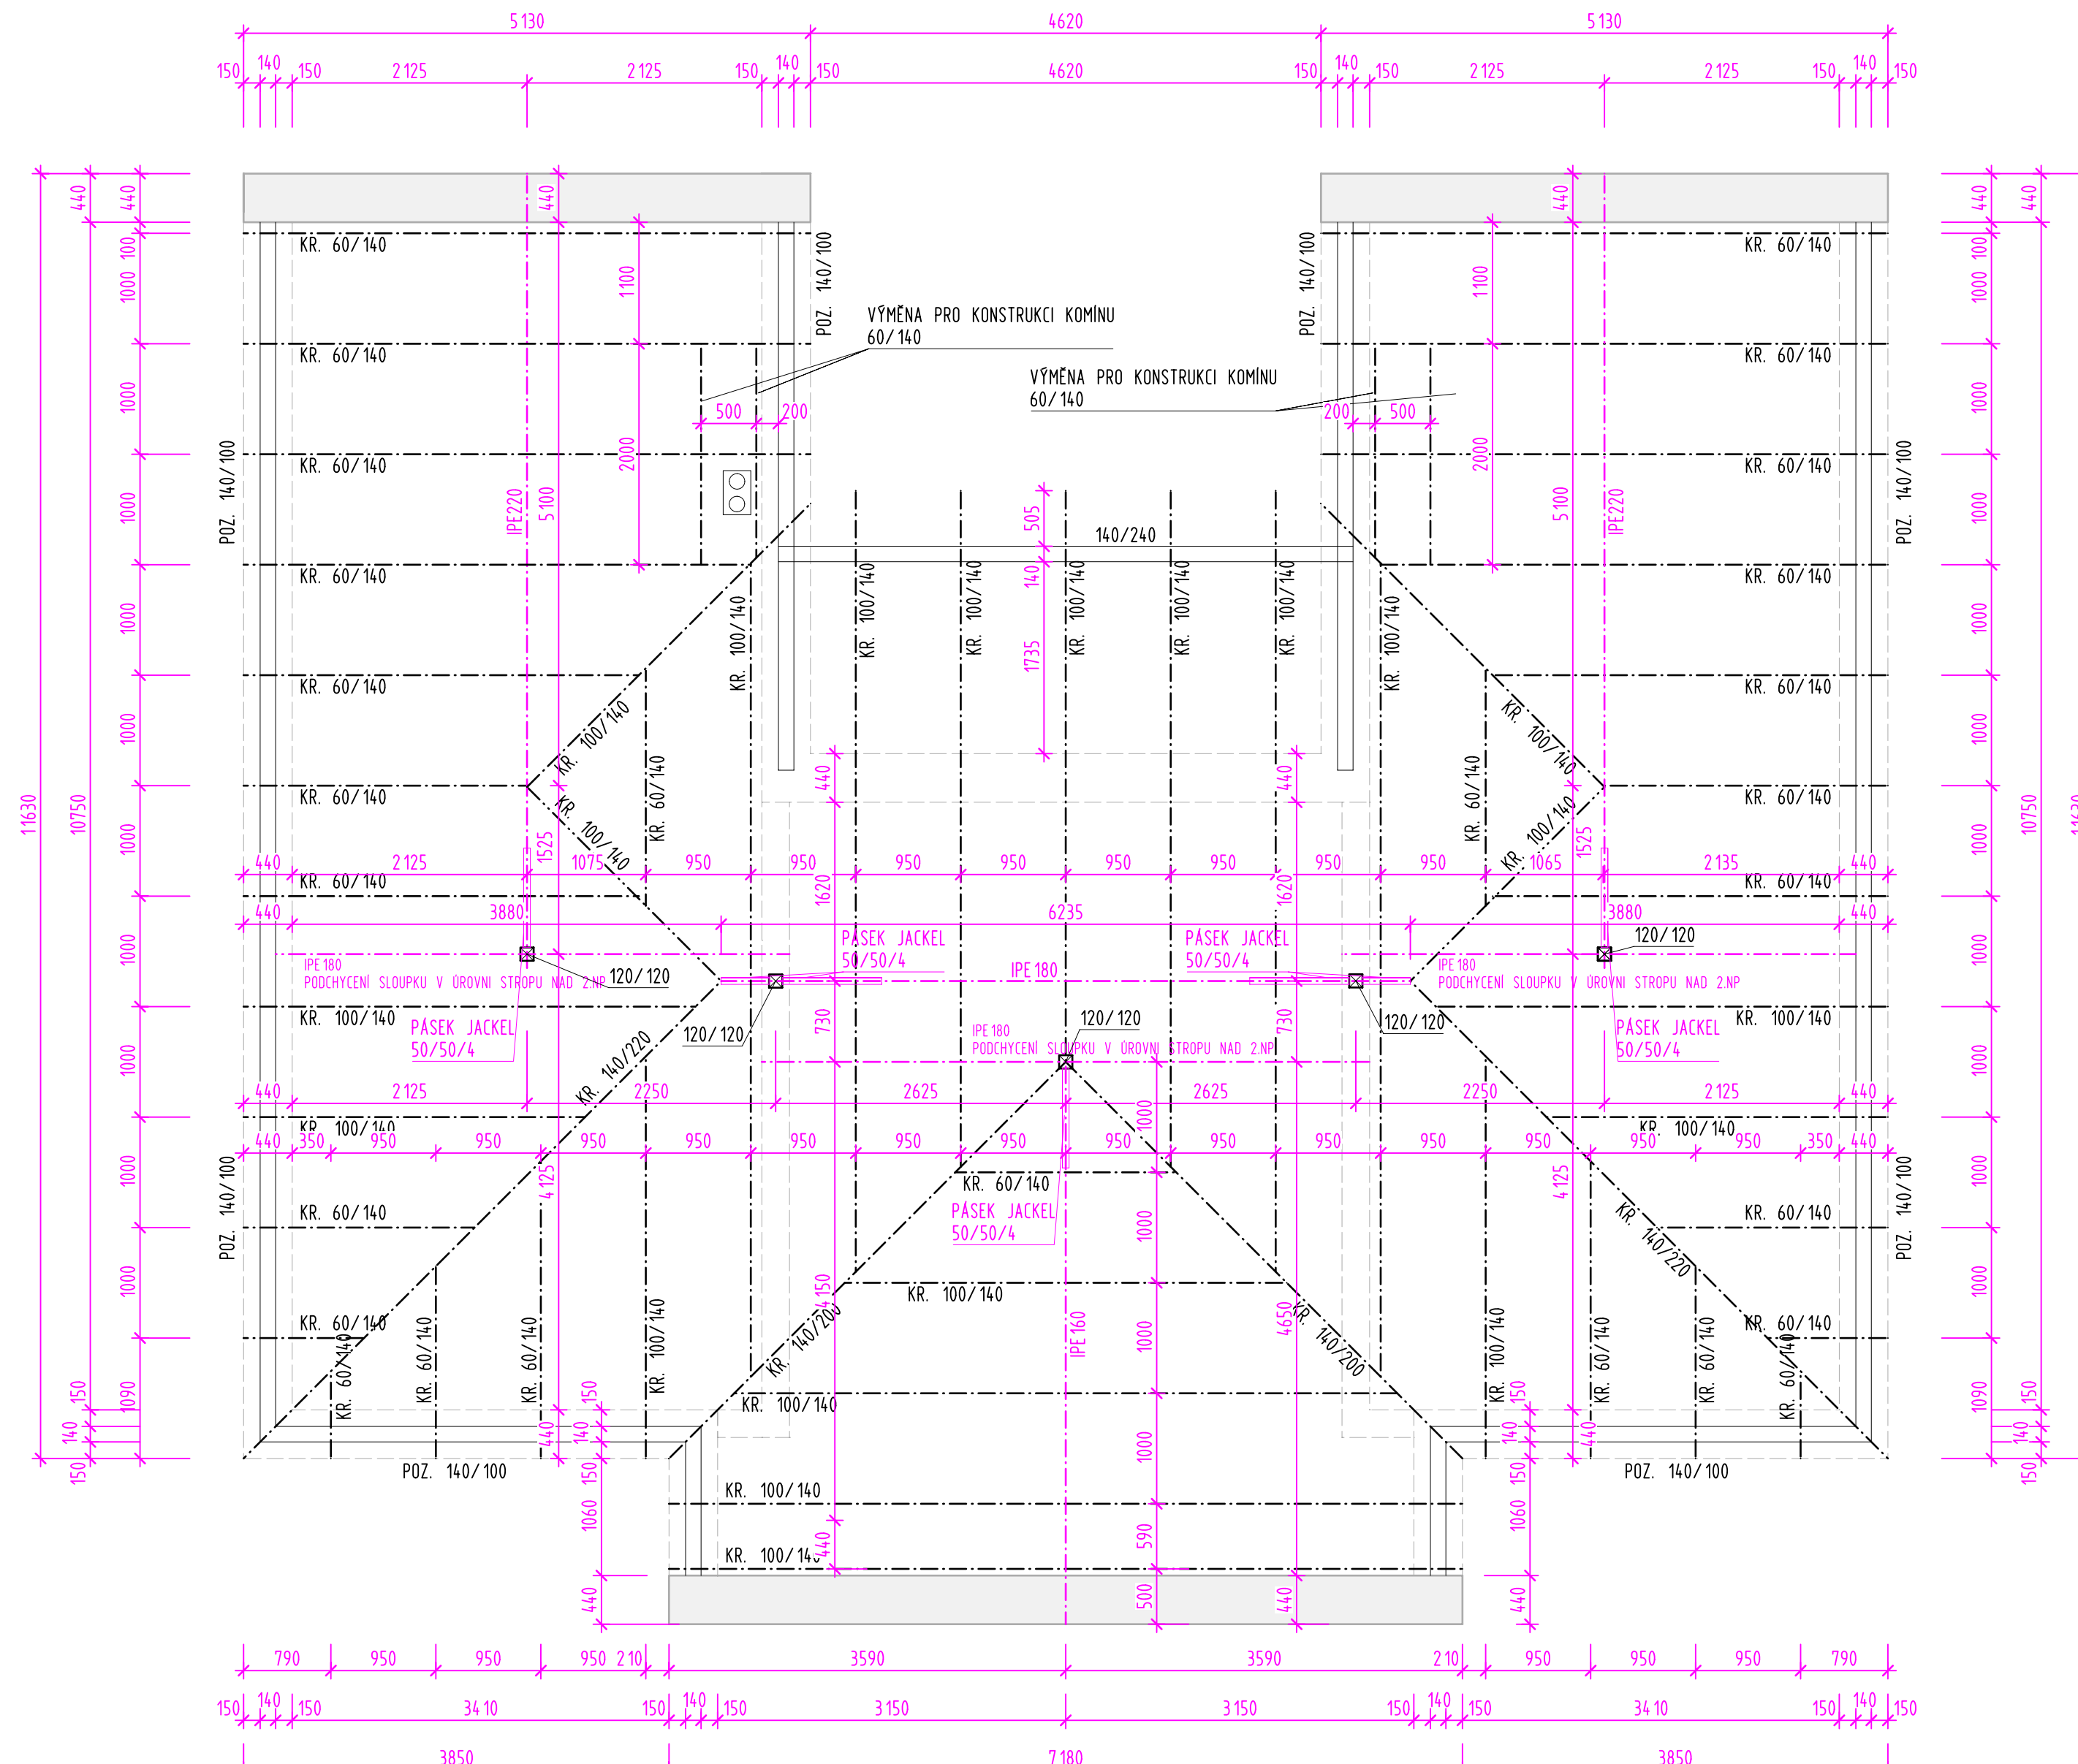

POZNÁMKY:

- DŘEVĚNÉ KONSTRUKCE
- OCELOVÉ KONSTRUKCE
- KOTVENÍ POZEDNICE DO ŽB. VĚNCE - ZÁV. TYČ M12/1000mm
- POHLEDOVÉ PRVKY KROVU HOBLOVANÉ
- PŘED OBJEDNÁNÍM MATERIÁLU PROMĚŘIT STÁVAJÍCÍ KONSTRUKCE NA STAVBĚ
- VEŠKERÉ DŘEVĚNÉ PRVKY OPATŘIT OCHRANNÝM ANTIHNILOBNÝM A INSEKTICIDNÍM NÁTĚREM
- OCELOVÉ PRVKY KROVU OPATŘIT 2xKRYCÍM NÁTĚREM
- OSAZENÍ DŘEVĚNÝCH SLOUPKŮ NA NOSNOU KONSTRUKCI - OCELOVÁ PLOTNA tl. 10mm
- KOORDINOVAT UKONČENÍ KROVKŮ S PROVEDENÍM OKAPOVÉHO ZAPUŠTĚNÉHO ŽLABU
- OCELOVÉ VAZNICE OSADIT NA ŠTÍTOVÉ STĚNY DO BET. LŮŽE tl. 50mm C20/25+SÍŤ6/100/100

NAZEV AKCE: NOVOSTAVBA RODINNÉHO DOMU NA BOŘÍCH, p.č. 1812/13	
MÍSTO STAVBY: parc. č. 1812/13, k.ú. Zadní Třebář	
STAVEBNÍK: Reichmannová Ivana, U Kanálky 1441/7, Vinohrady, 12000 Praha 2	
VYPRACOVAL: Ing. Jaroslav Mezera Březohorská 253, Příbram VII, 261 01 tel. 725 393 983	ARCHITECTONICKÝ NÁVRH: REICHMANN ARCHITECTS Arch. Ondřej Reichmann U Kanálky 1441/7 120 00, Praha 2
ZODPOVĚDNÝ PROJEKTANT: JM CONSTRUCTION, s.r.o. Ing. Jaroslav Mezera Březohorská 253, Příbram 7, 261 01 IČO: 034 93 954 č. aut.: 0011008 e-mail: xmezeraj@seznam.cz tel.: 725 393 983	

STUPEŇ:
PD k žádosti o stavební povolení a územní rozhodnutí

PROJEKTOVÁ ČÁST: D.1.1 STAVEBNĚ - ARCHITECTONICKÉ ŘEŠENÍ	
OBSAH: KROV	CÍSLO PŘÍLOHY: D.1.1.08
CÍSLO PŘÍLOHY: D.1.1.08	DATUM: 05.2018
	MĚŘITKO: 1:50

REVIZE 1
26.02.2019