


# ŘEZ B-B

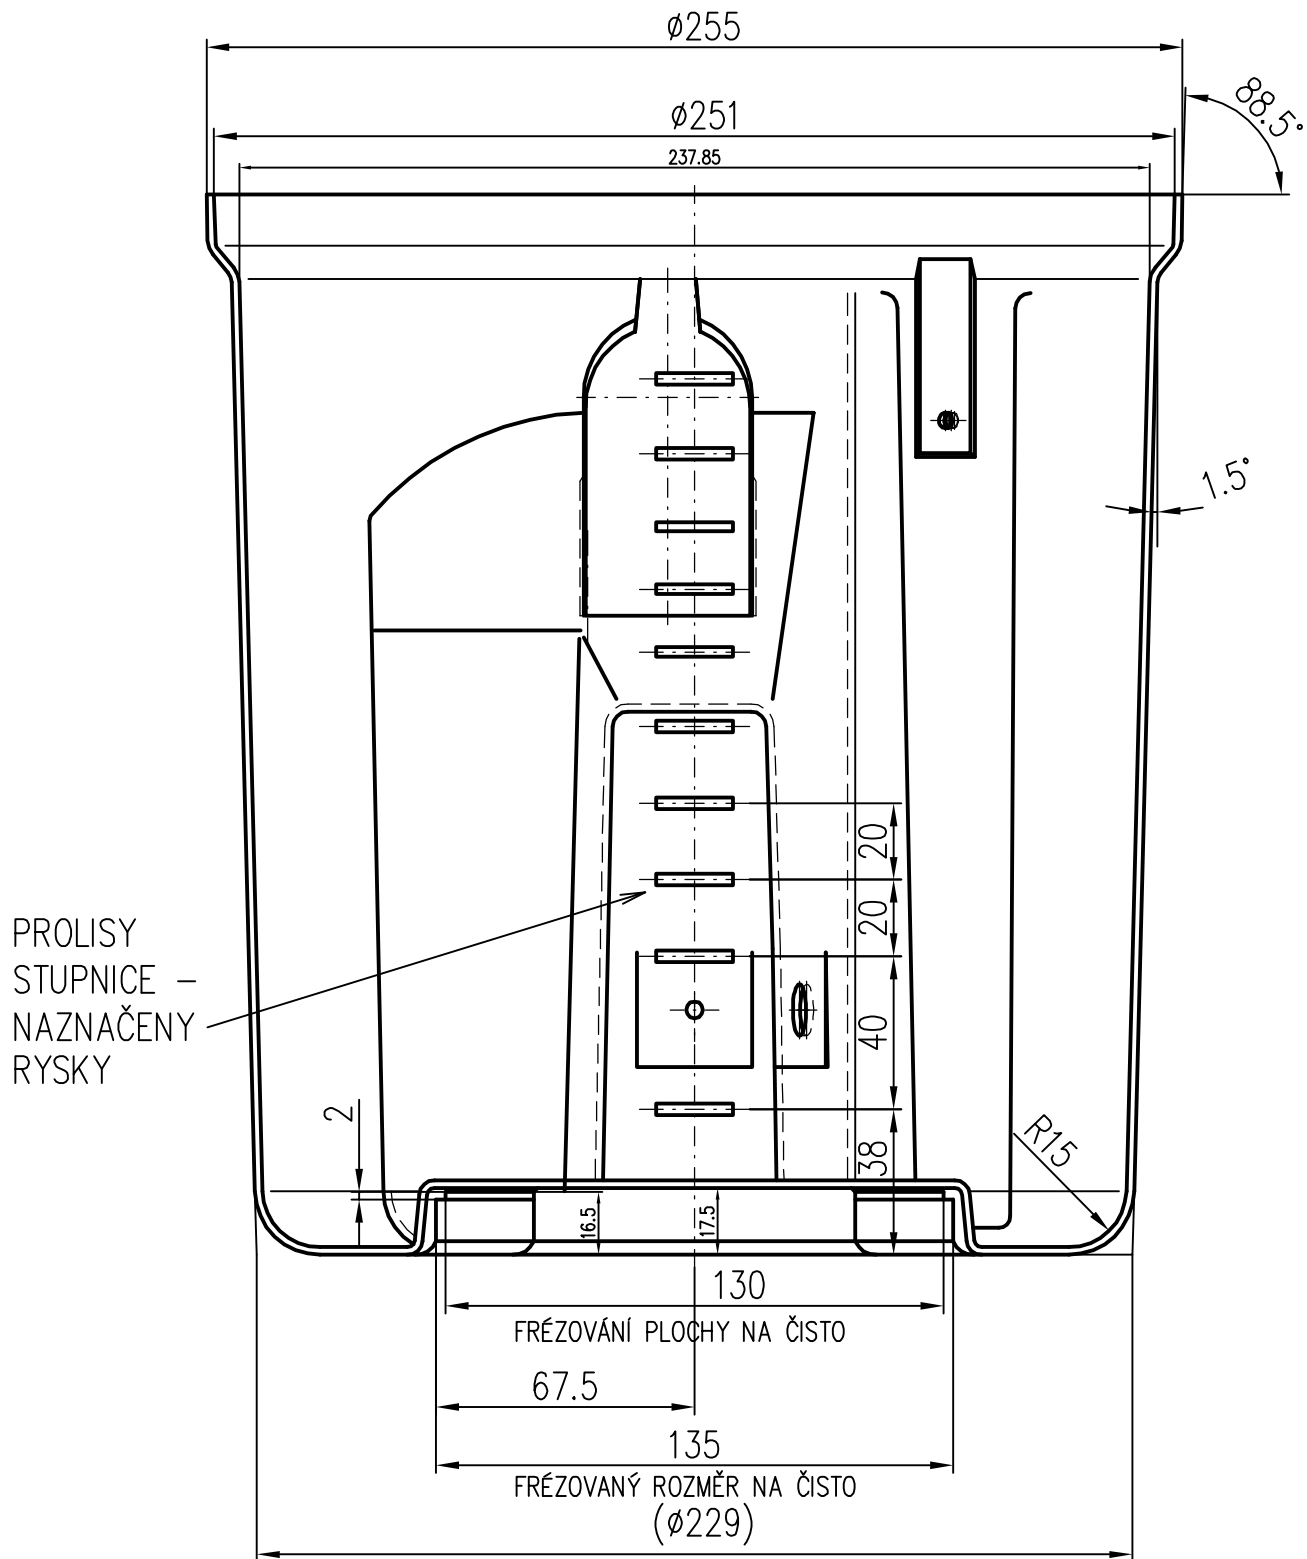

INDEX	ZMĚNA	DATUM	PODPIS	METEOSERVIS v.o.s. Vodňany	
ZN.MAT.	ABS černý desén matt		T.Č.	HMOTNOST kg	-
ROZM.-POLOH.	TL. 5 mm			MĚŘ.	1:2
POM. ZAŘ.				ČSN	TŘ.Č.
VYPR.	NORM.REF.			POZN.	Č. KUSOVNÍKU
PŘEZK.					Č.V.
TECHNOL.	SCHVÁLIL	10/2016	STARÝ V.	-	
NAZEV	SBĚRNÁ NÁDOBA MW7 MW7			MW7-006 (Z 161005)	
			Listů	8	List 5