


ZADNÍ STRANA STAVBY 26154

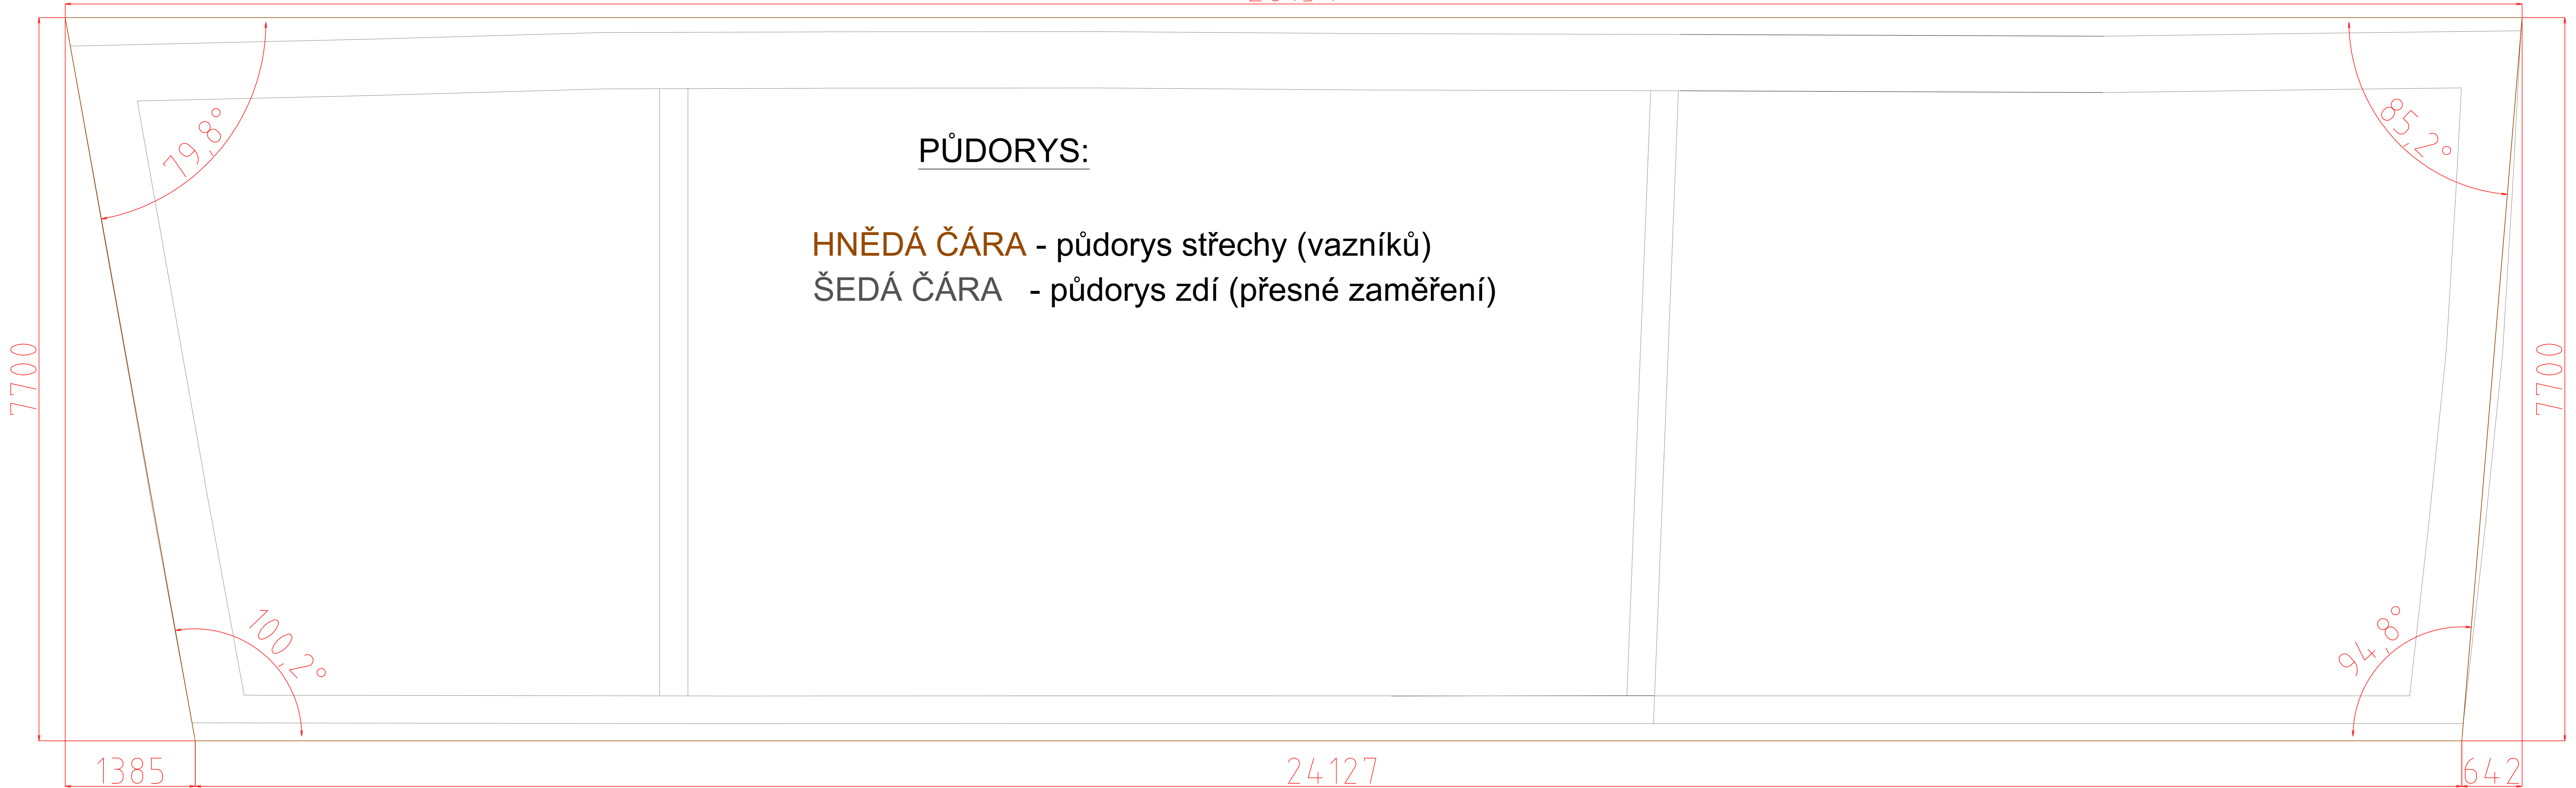


PŮDORYS:

HNĚDÁ ČÁRA - půdorys střechy (vazníků)

ŠEDÁ ČÁRA - půdorys zdi (přesné zaměření)

PŘEDNÍ STRANA STAVBY

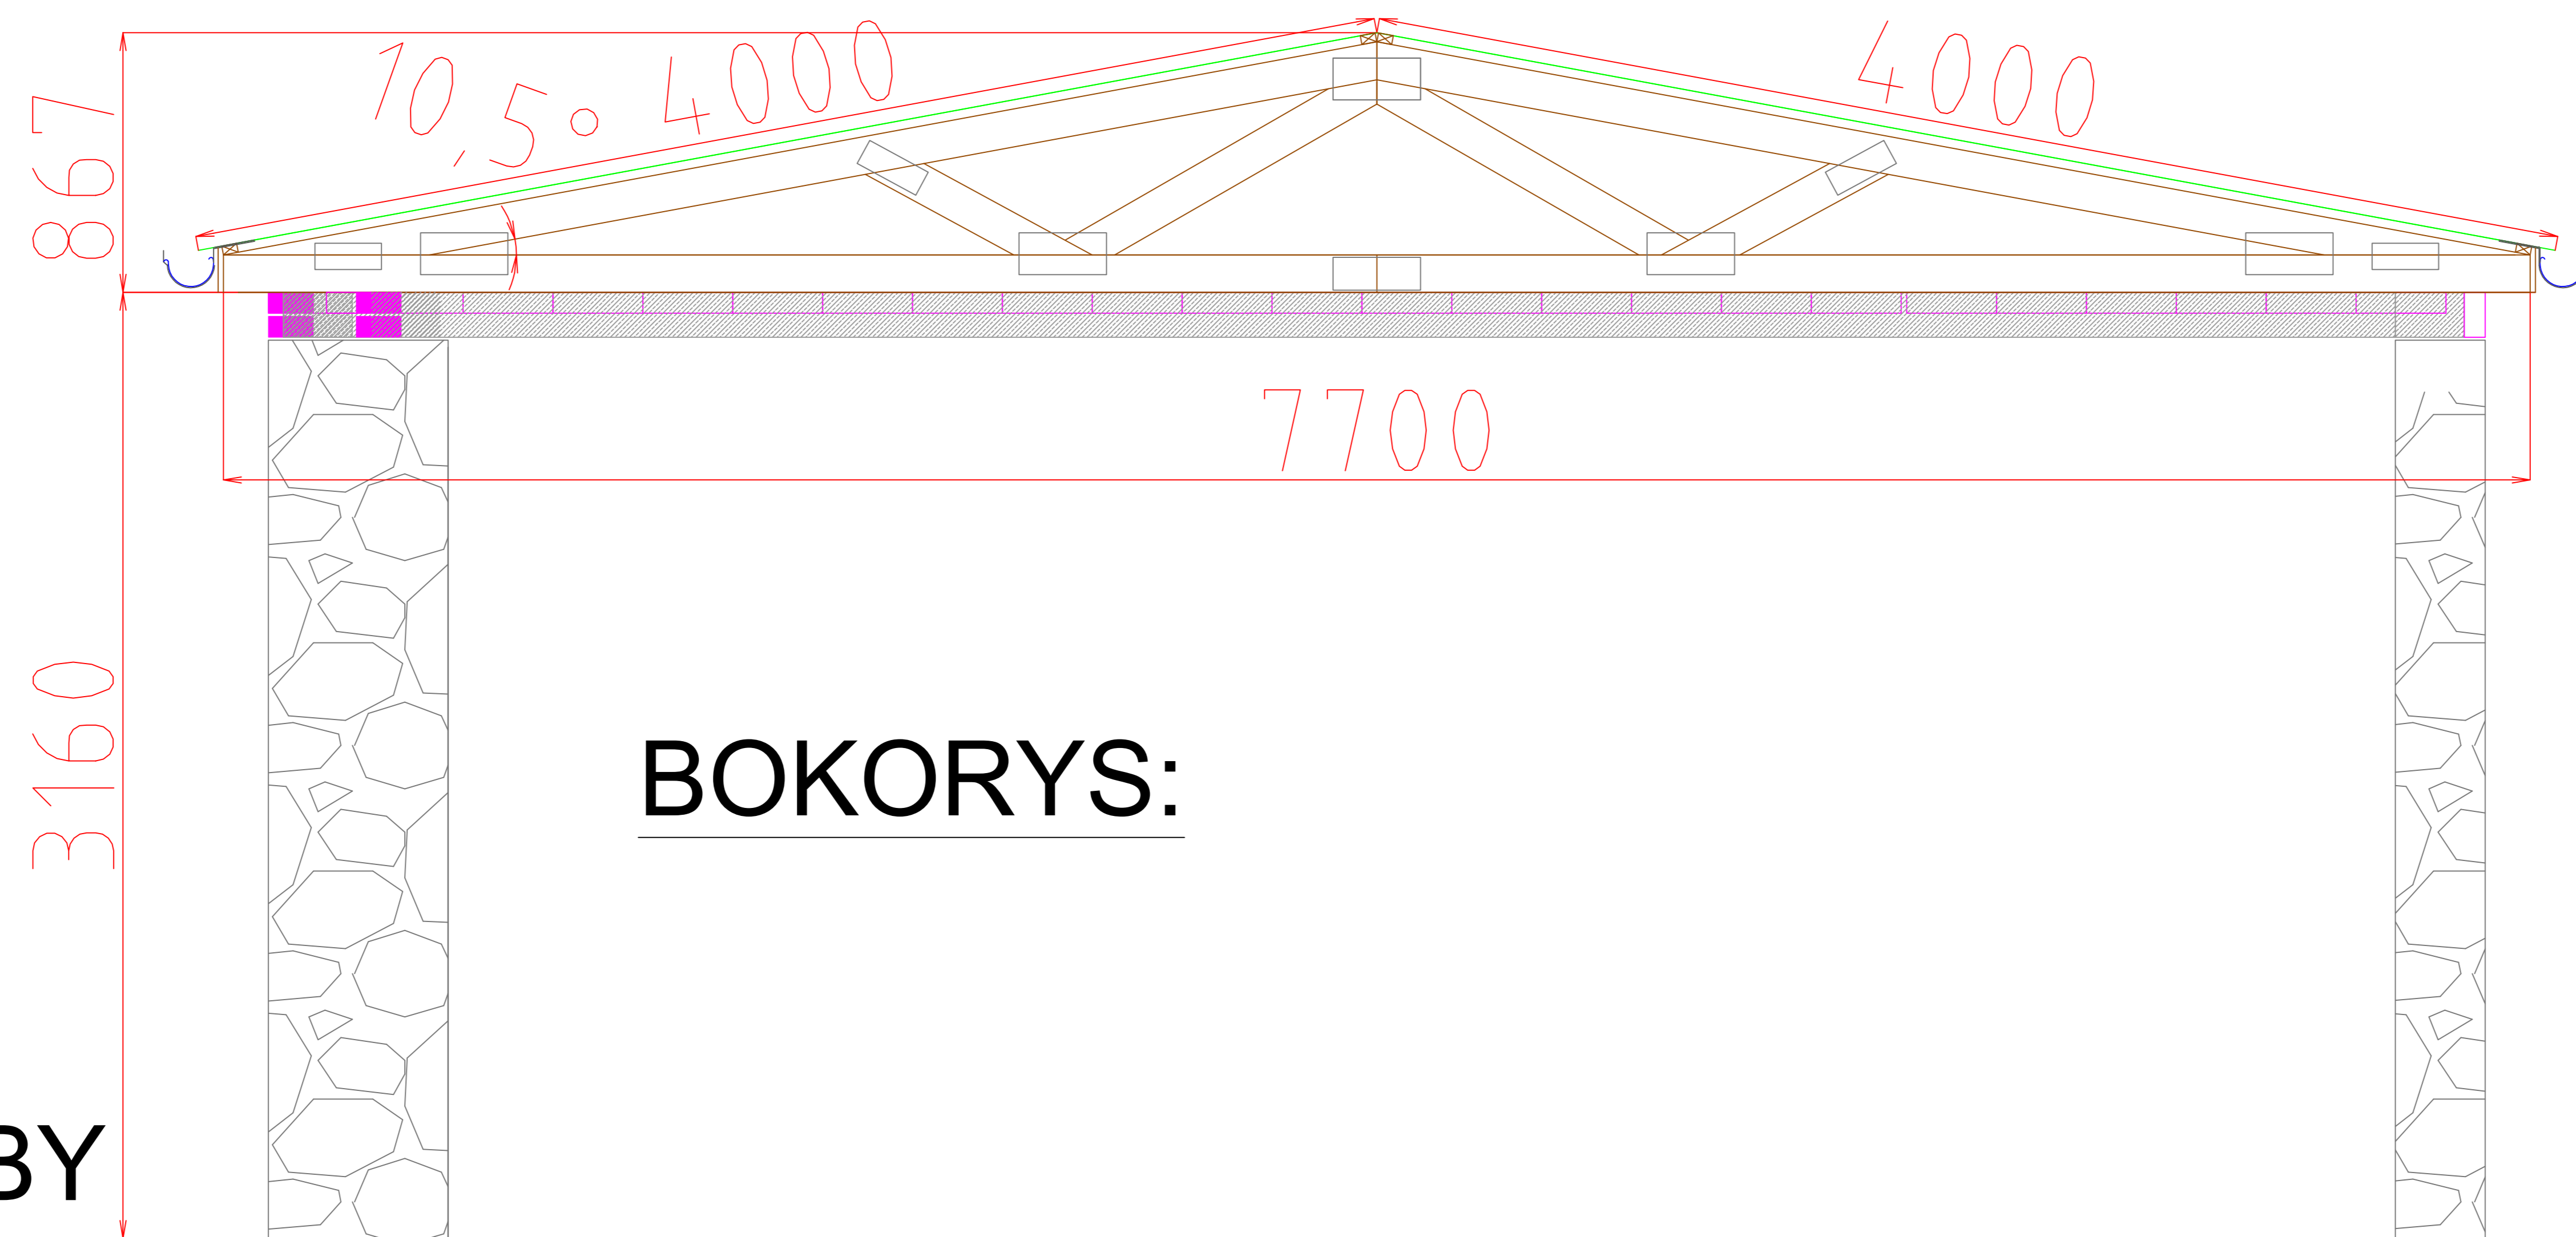

BOKORYS:

ZADNÍ STRANA STAVBY

PŘEDNÍ STRANA STAVBY