

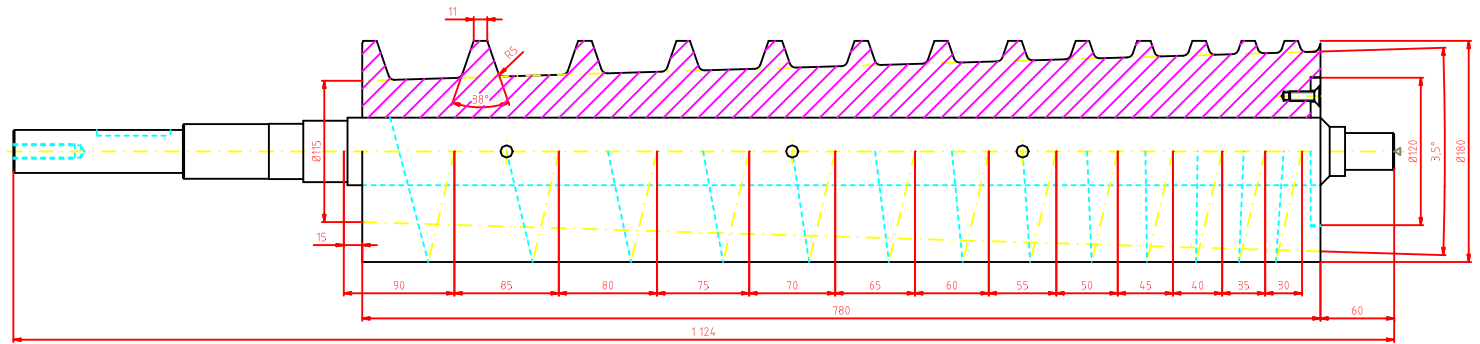
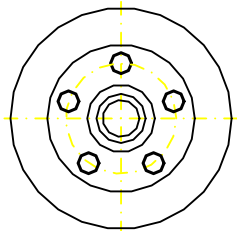
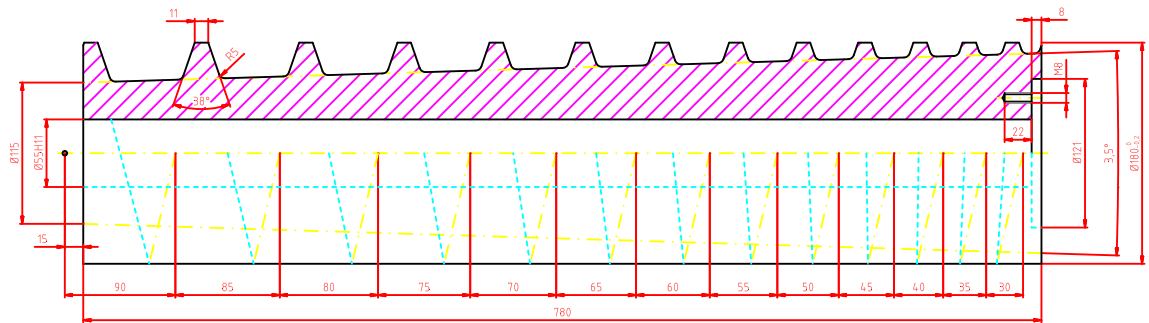
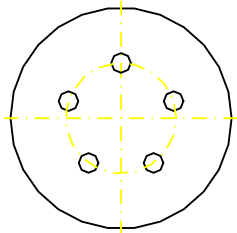


sNEK - 14 ZÁVIT , PROM NLIVÉ STOUPÁNÍ, mat. NYLON

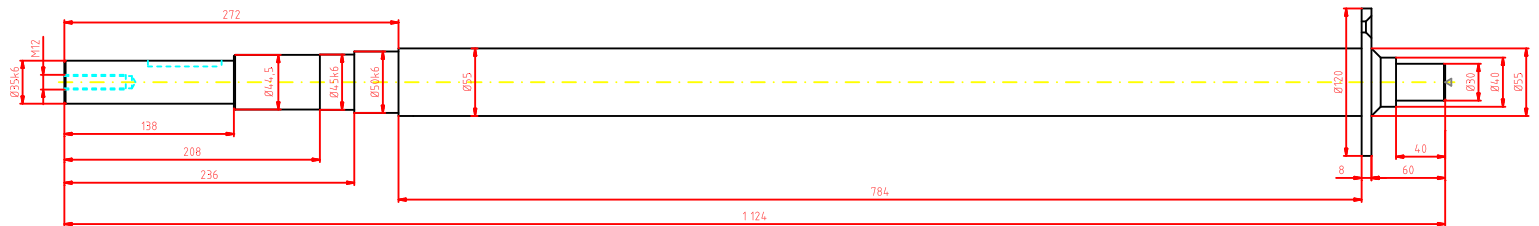

HRÍDEL, mat. 17 240

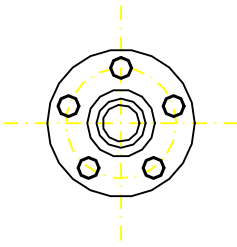

MAUTING	MAUTING s.p.a.
Ing. Jan Blahůš	16.2.2008
HRÍDEL SE ŽNEKEM	? : 1