
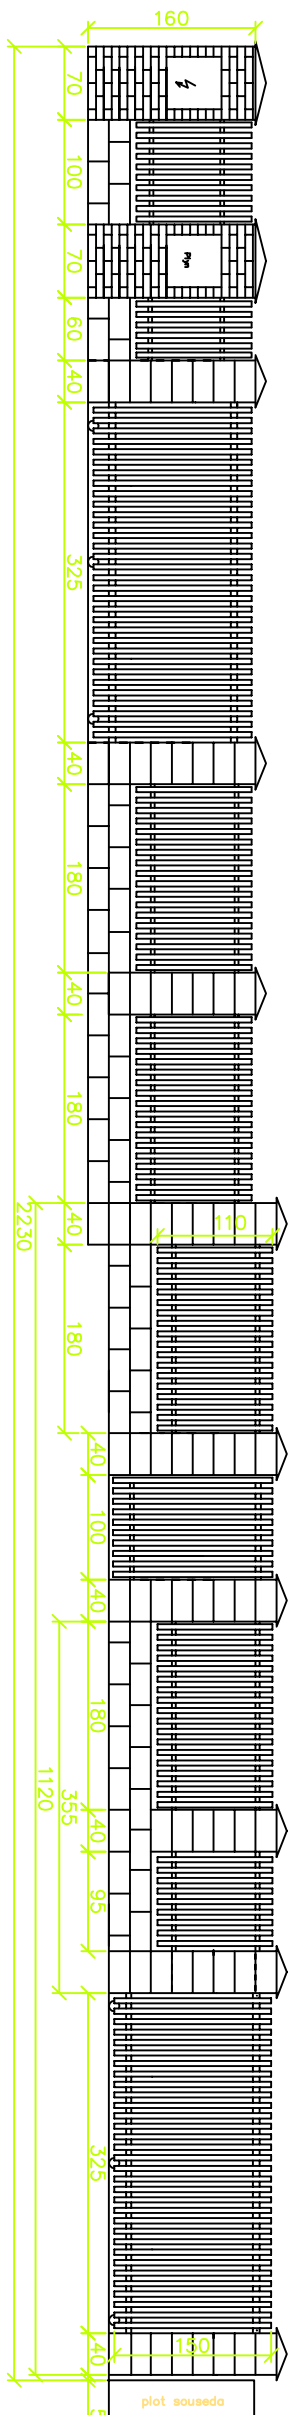


1 2 3 4 5 6 7 8

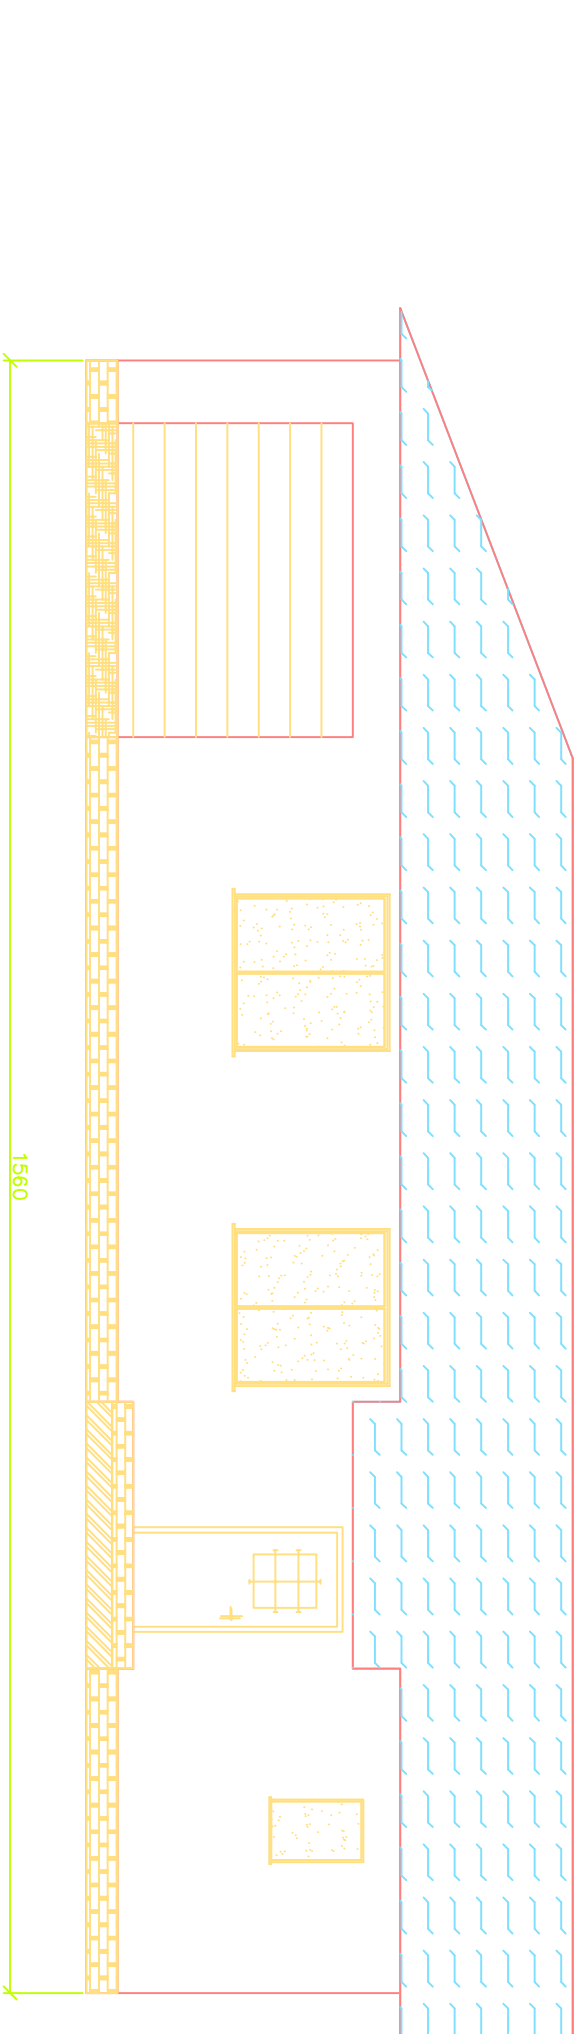

MEŘITKO 1:200	NAVRHL SKARPAČNÍ ZNAK	Jméno Ing. Hošek	Podpis Ing. Hošek	Datum	Změna	Navrhl	Kontroloval	Schválil	Datum	Index změny	ZAKÁZKA NÁZEV PLOT	CELEK OVALY-KMOCHOVA 1590	ARCHIVNÍ ČÍSLO 12	POZEMEK Č. 2834	Ústí 1	Ústí 1
------------------	-----------------------------	---------------------	----------------------	-------	-------	--------	-------------	----------	-------	-------------	--------------------------	------------------------------	-------------------------	--------------------	-----------	-----------

1 2 3 4 5 6 7 8

F F

E E

D D

C C

B B

A A