


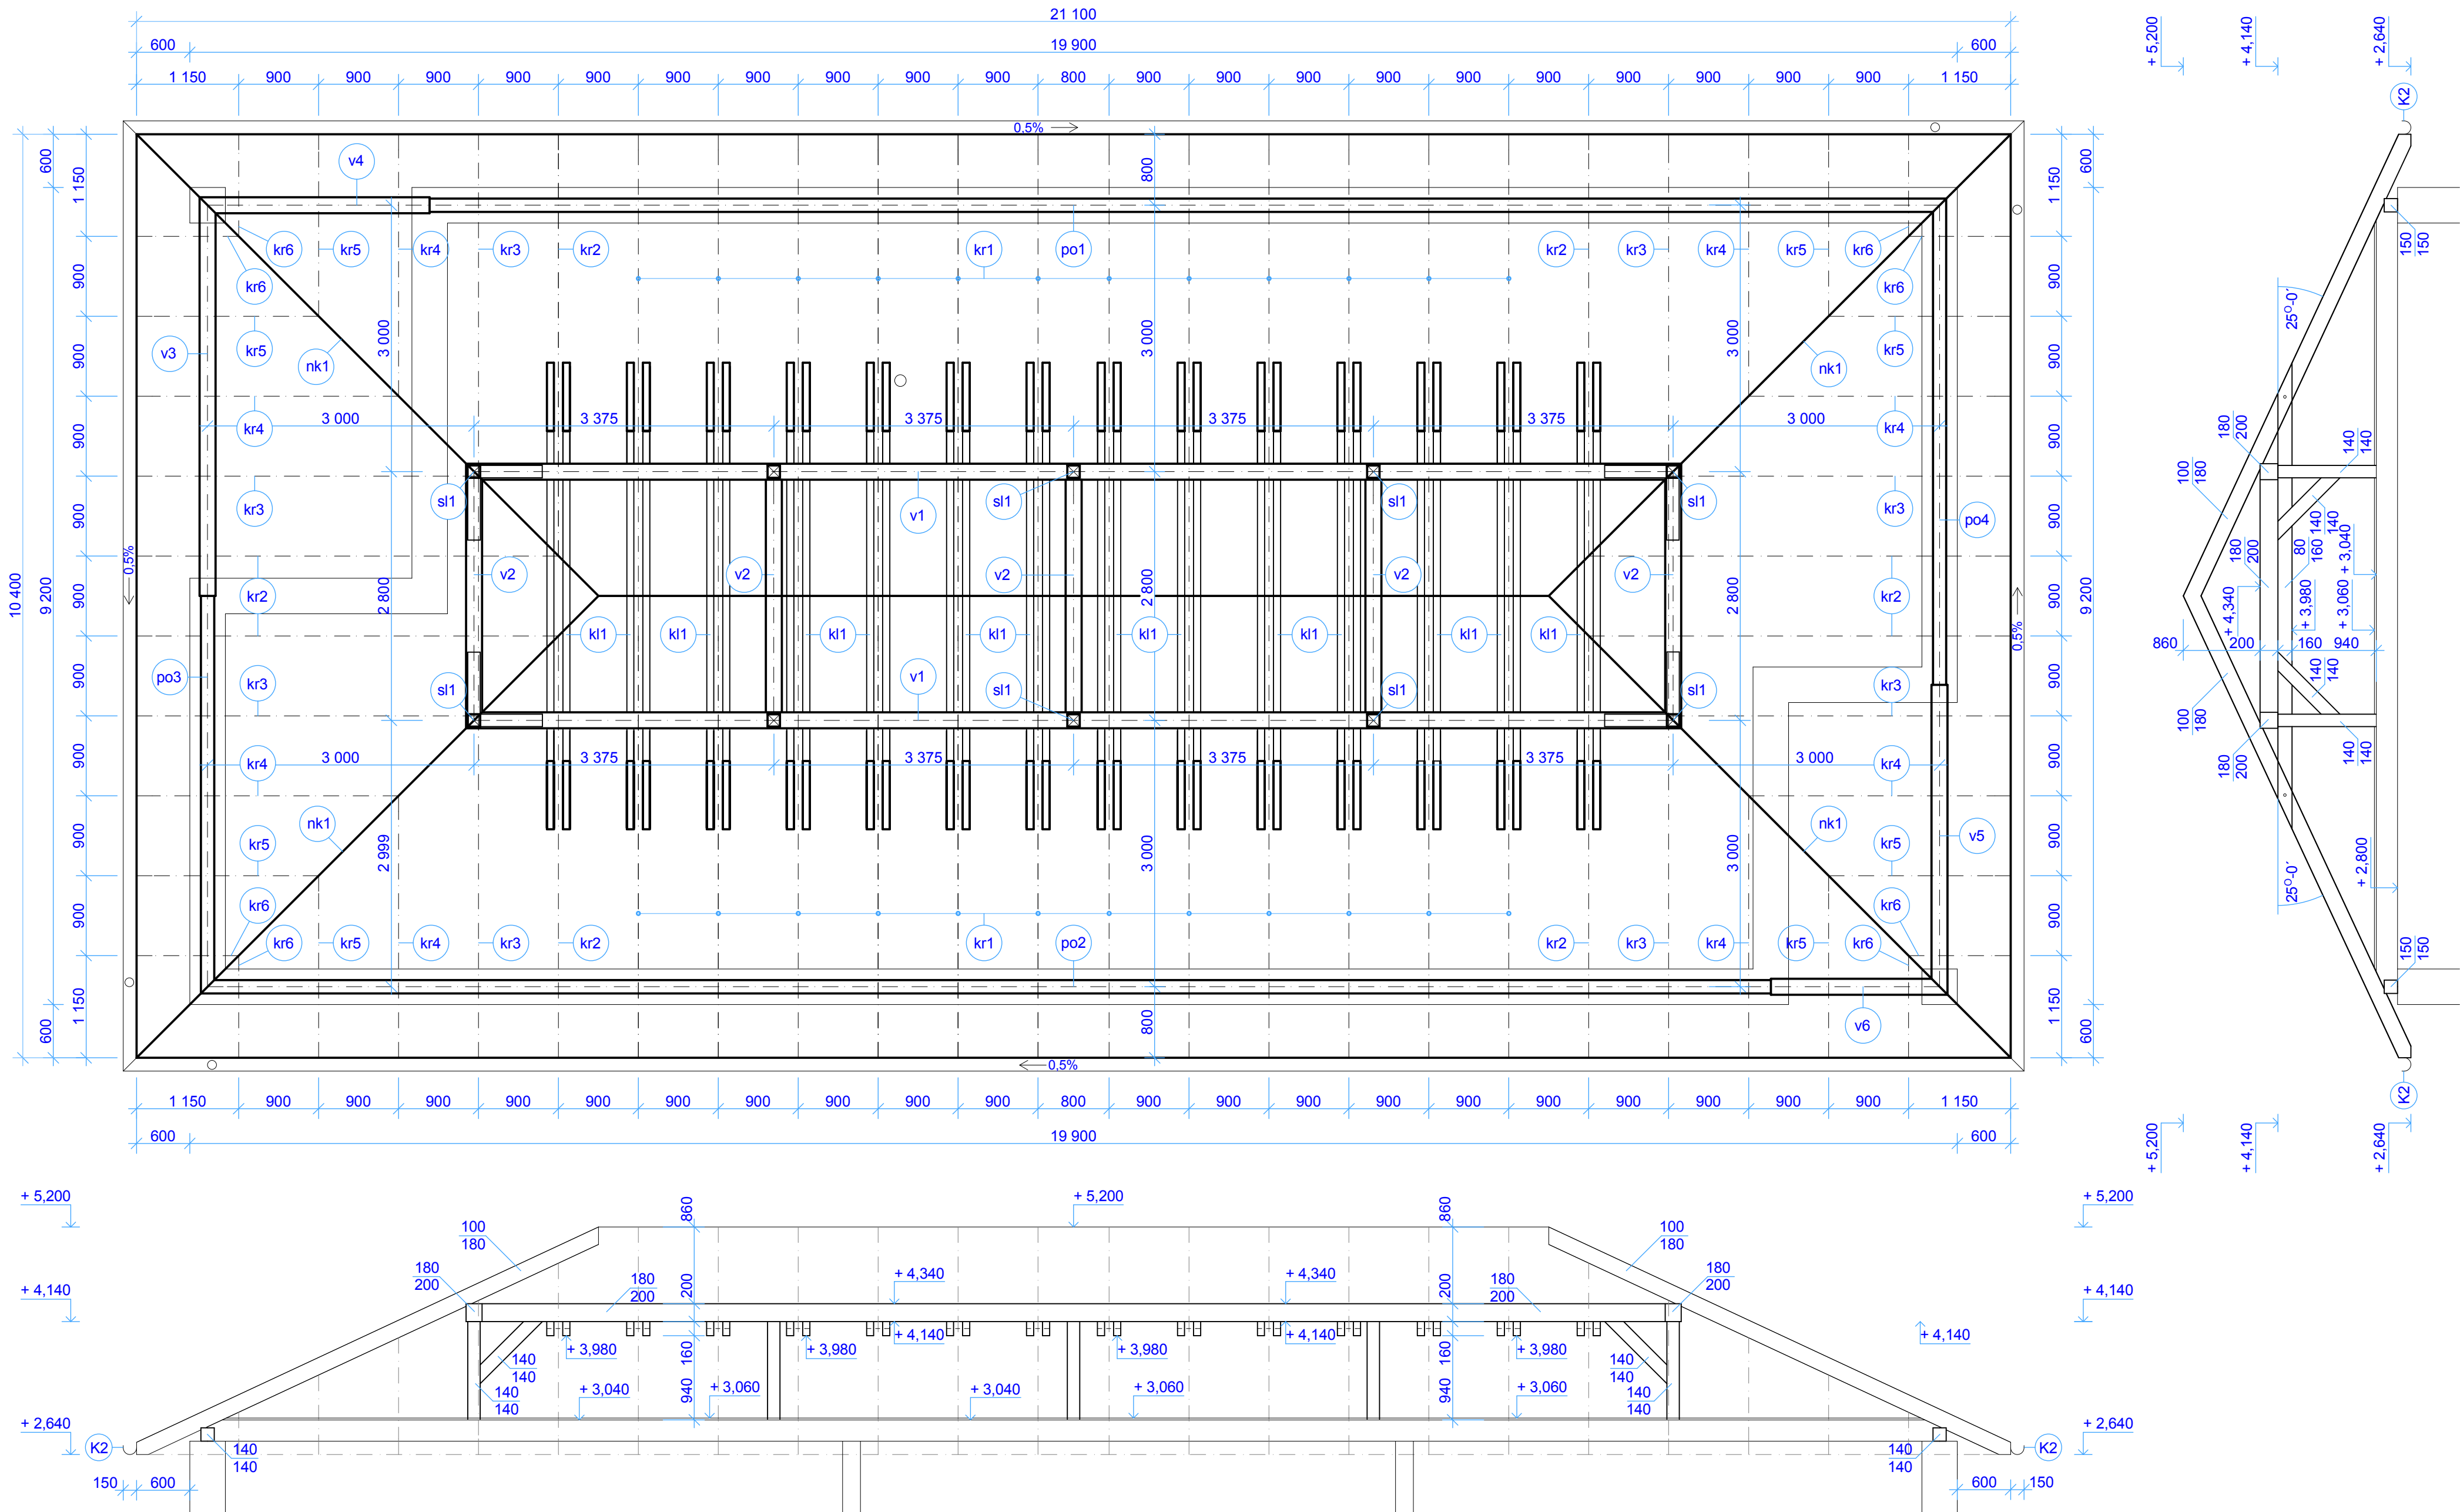


Tato projektová dokumentace je dokumentací pro stavební povolení nebo ohlášení stavby. Veškeré podrobnosti, neobsažené v této dokumentaci, je nutné specifikovat v rámci dokumentace pro provedení stavby.

KROV SO1 Novostavba rodinného domu				F.1.2.5 paré č.	
NOVOSTAVBA RODINNÉHO DOMU Místo stavby PKN č. 166 v k.ú. Moravský Žižkov Na Járku, 691 01 Moravský Žižkov					
Stavebník Jana a Michal Fabičovic Břeclavská 234, 691 01 Moravský Žižkov					
účel STAV.POV.	datum 9/2010	formát A2	měřítko 1:50	vypracoval Tomáš Redek	Zodp. projektant Ing. Jaroslav Hajda

stafalia
PROJEKCE STAVEB
Stafalia s.r.o.
Hlavní 129, 691 43 Hlohovec
tel 732 318 989
mail jaroslav@hajda.cz
IČ 28323564 DIČ CZ28323564




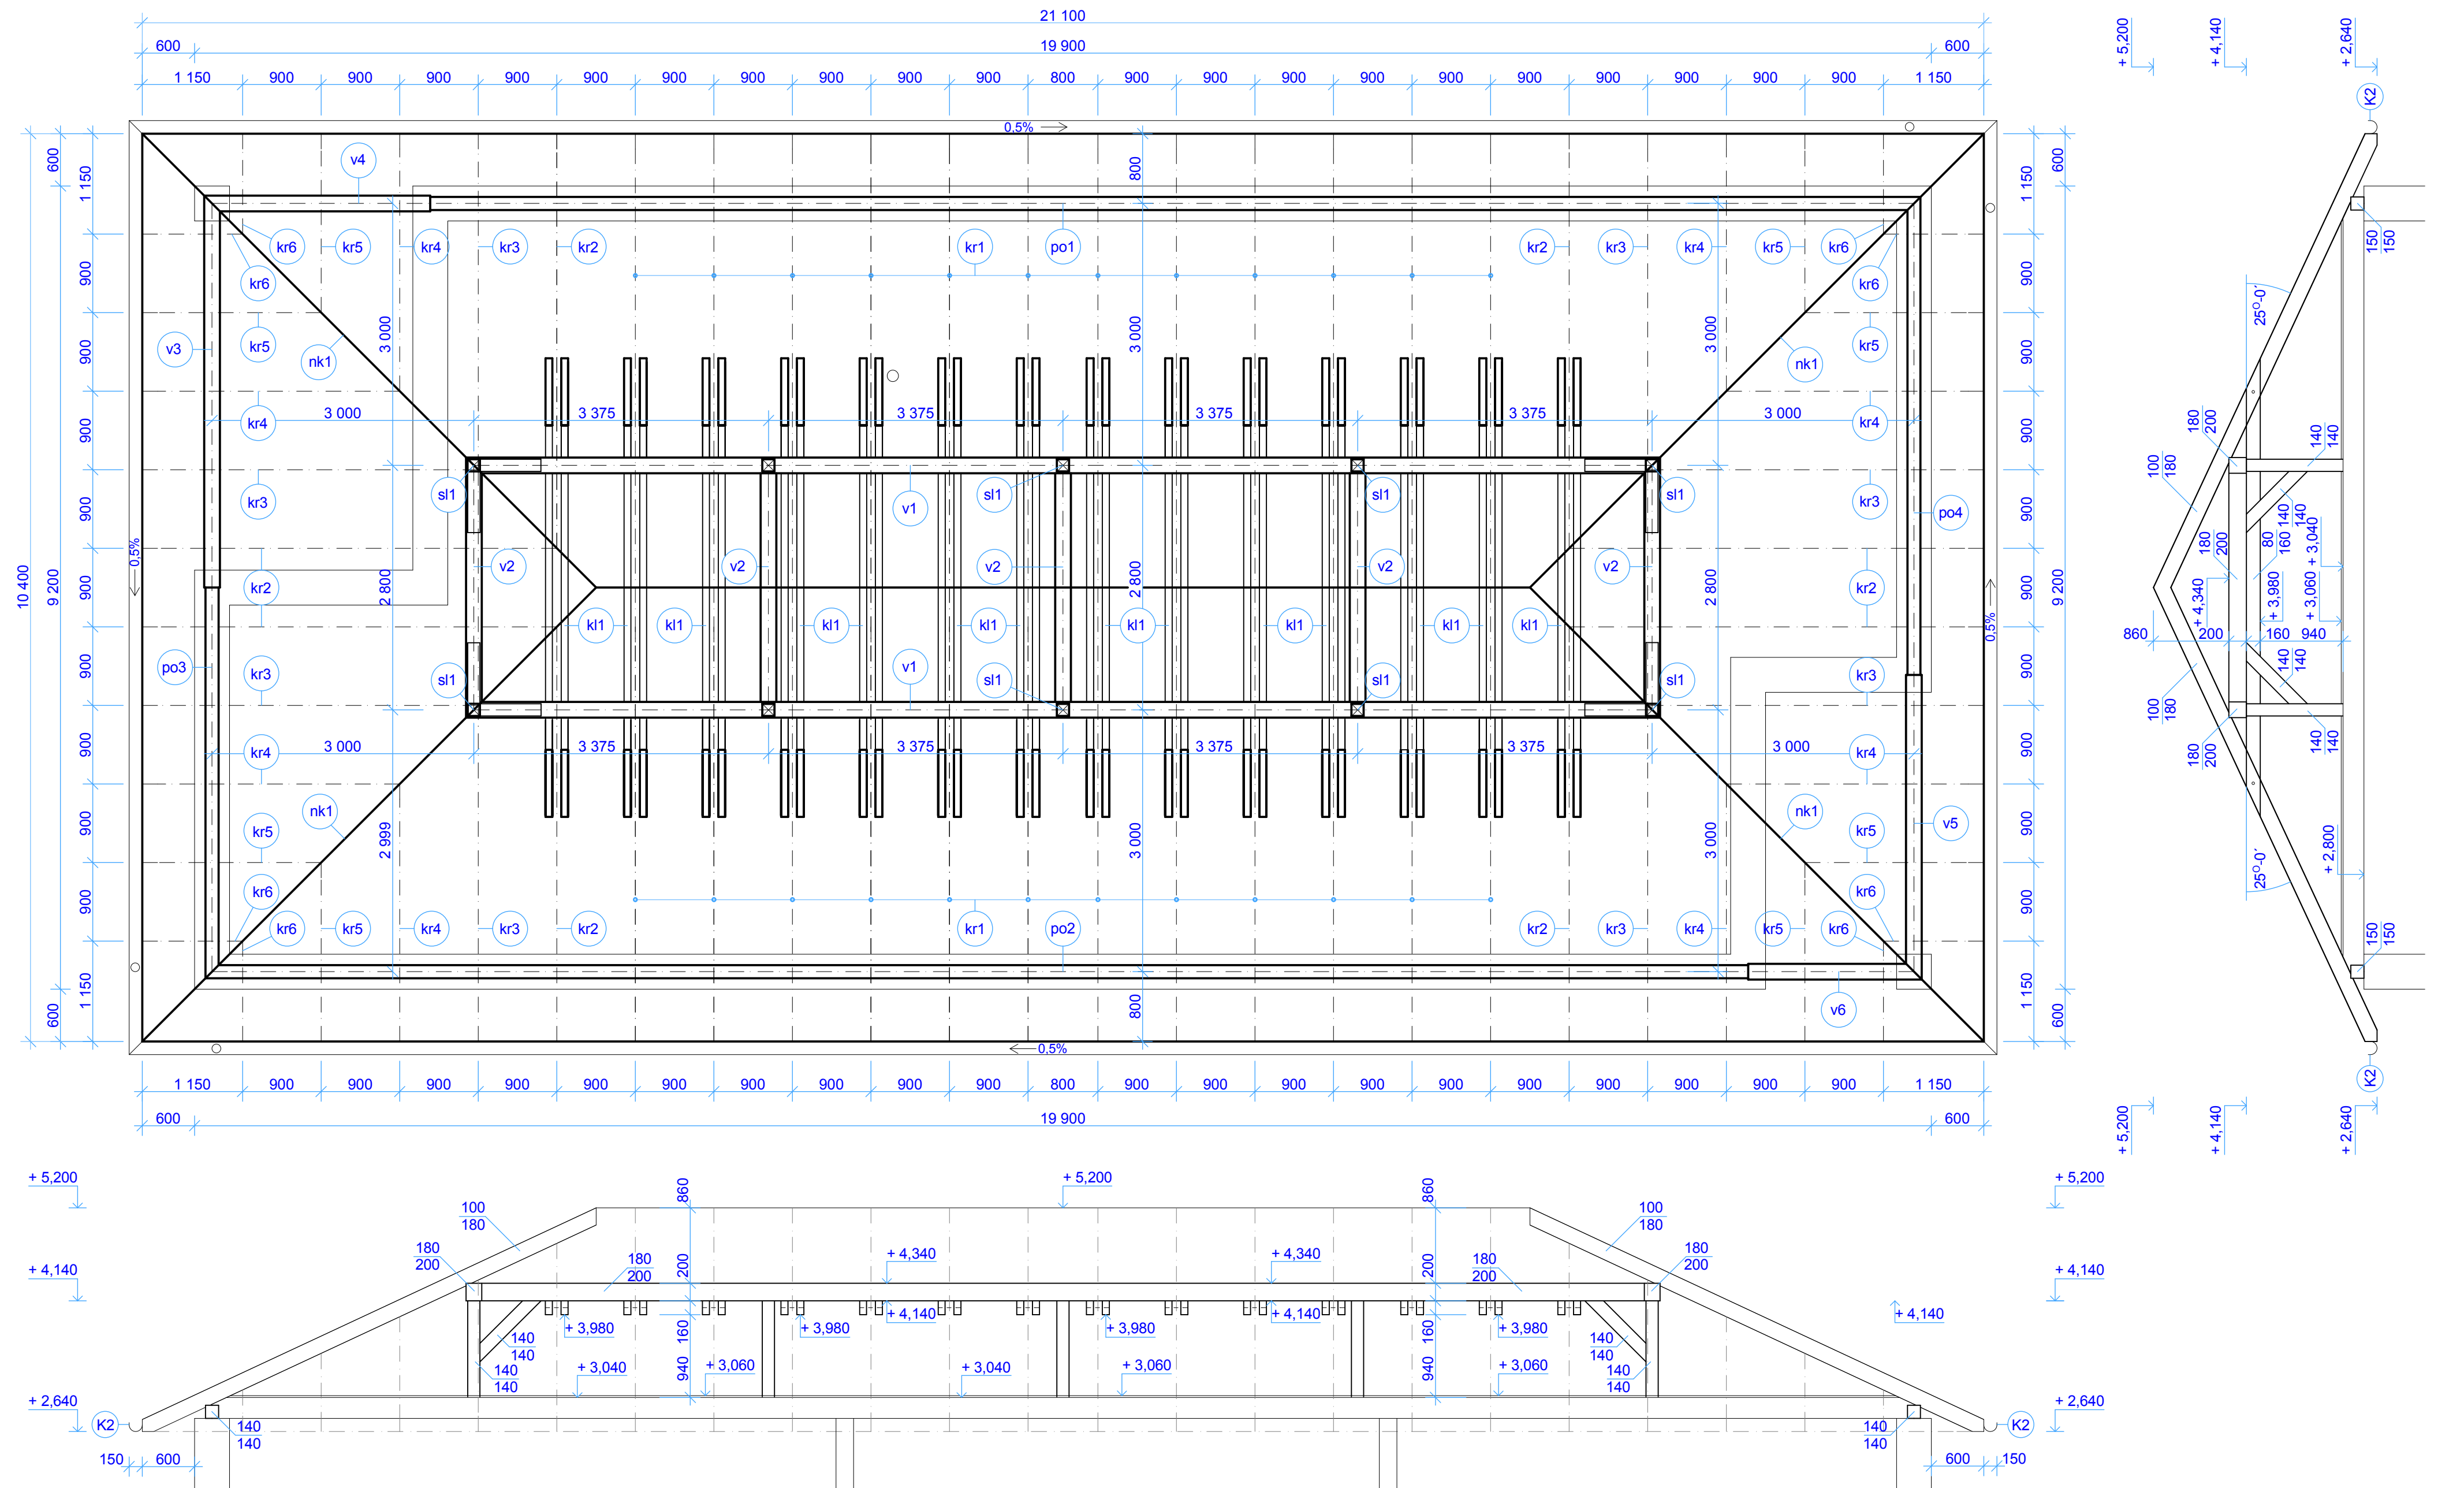

Tato projektová dokumentace je dokumentací pro stavební povolení nebo ohlášení stavby. Veškeré podrobnosti, neobsažené v této dokumentaci, je nutné specifikovat v rámci dokumentace pro provedení stavby.

KROV SO1 Novostavba rodinného domu				F.1.2.5 paré č.	
NOVOSTAVBA RODINNÉHO DOMU Místo stavby PKN č. 166 v k.ú. Moravský Žižkov Na Járku, 691 01 Moravský Žižkov					
Stavebník Jana a Michal Fabičovic Břeclavská 234, 691 01 Moravský Žižkov					
účel STAV.POV.	datum 9/2010	formát A2	měřítko 1:50	vypracoval Tomáš Redek	Zodp. projektant Ing. Jaroslav Hajda

Stafalia s.r.o.
Hlavní 129, 691 43 Hlohovec
tel 732 318 989
mail jaroslav@hajda.cz
IČ 28323564 DIČ CZ28323564

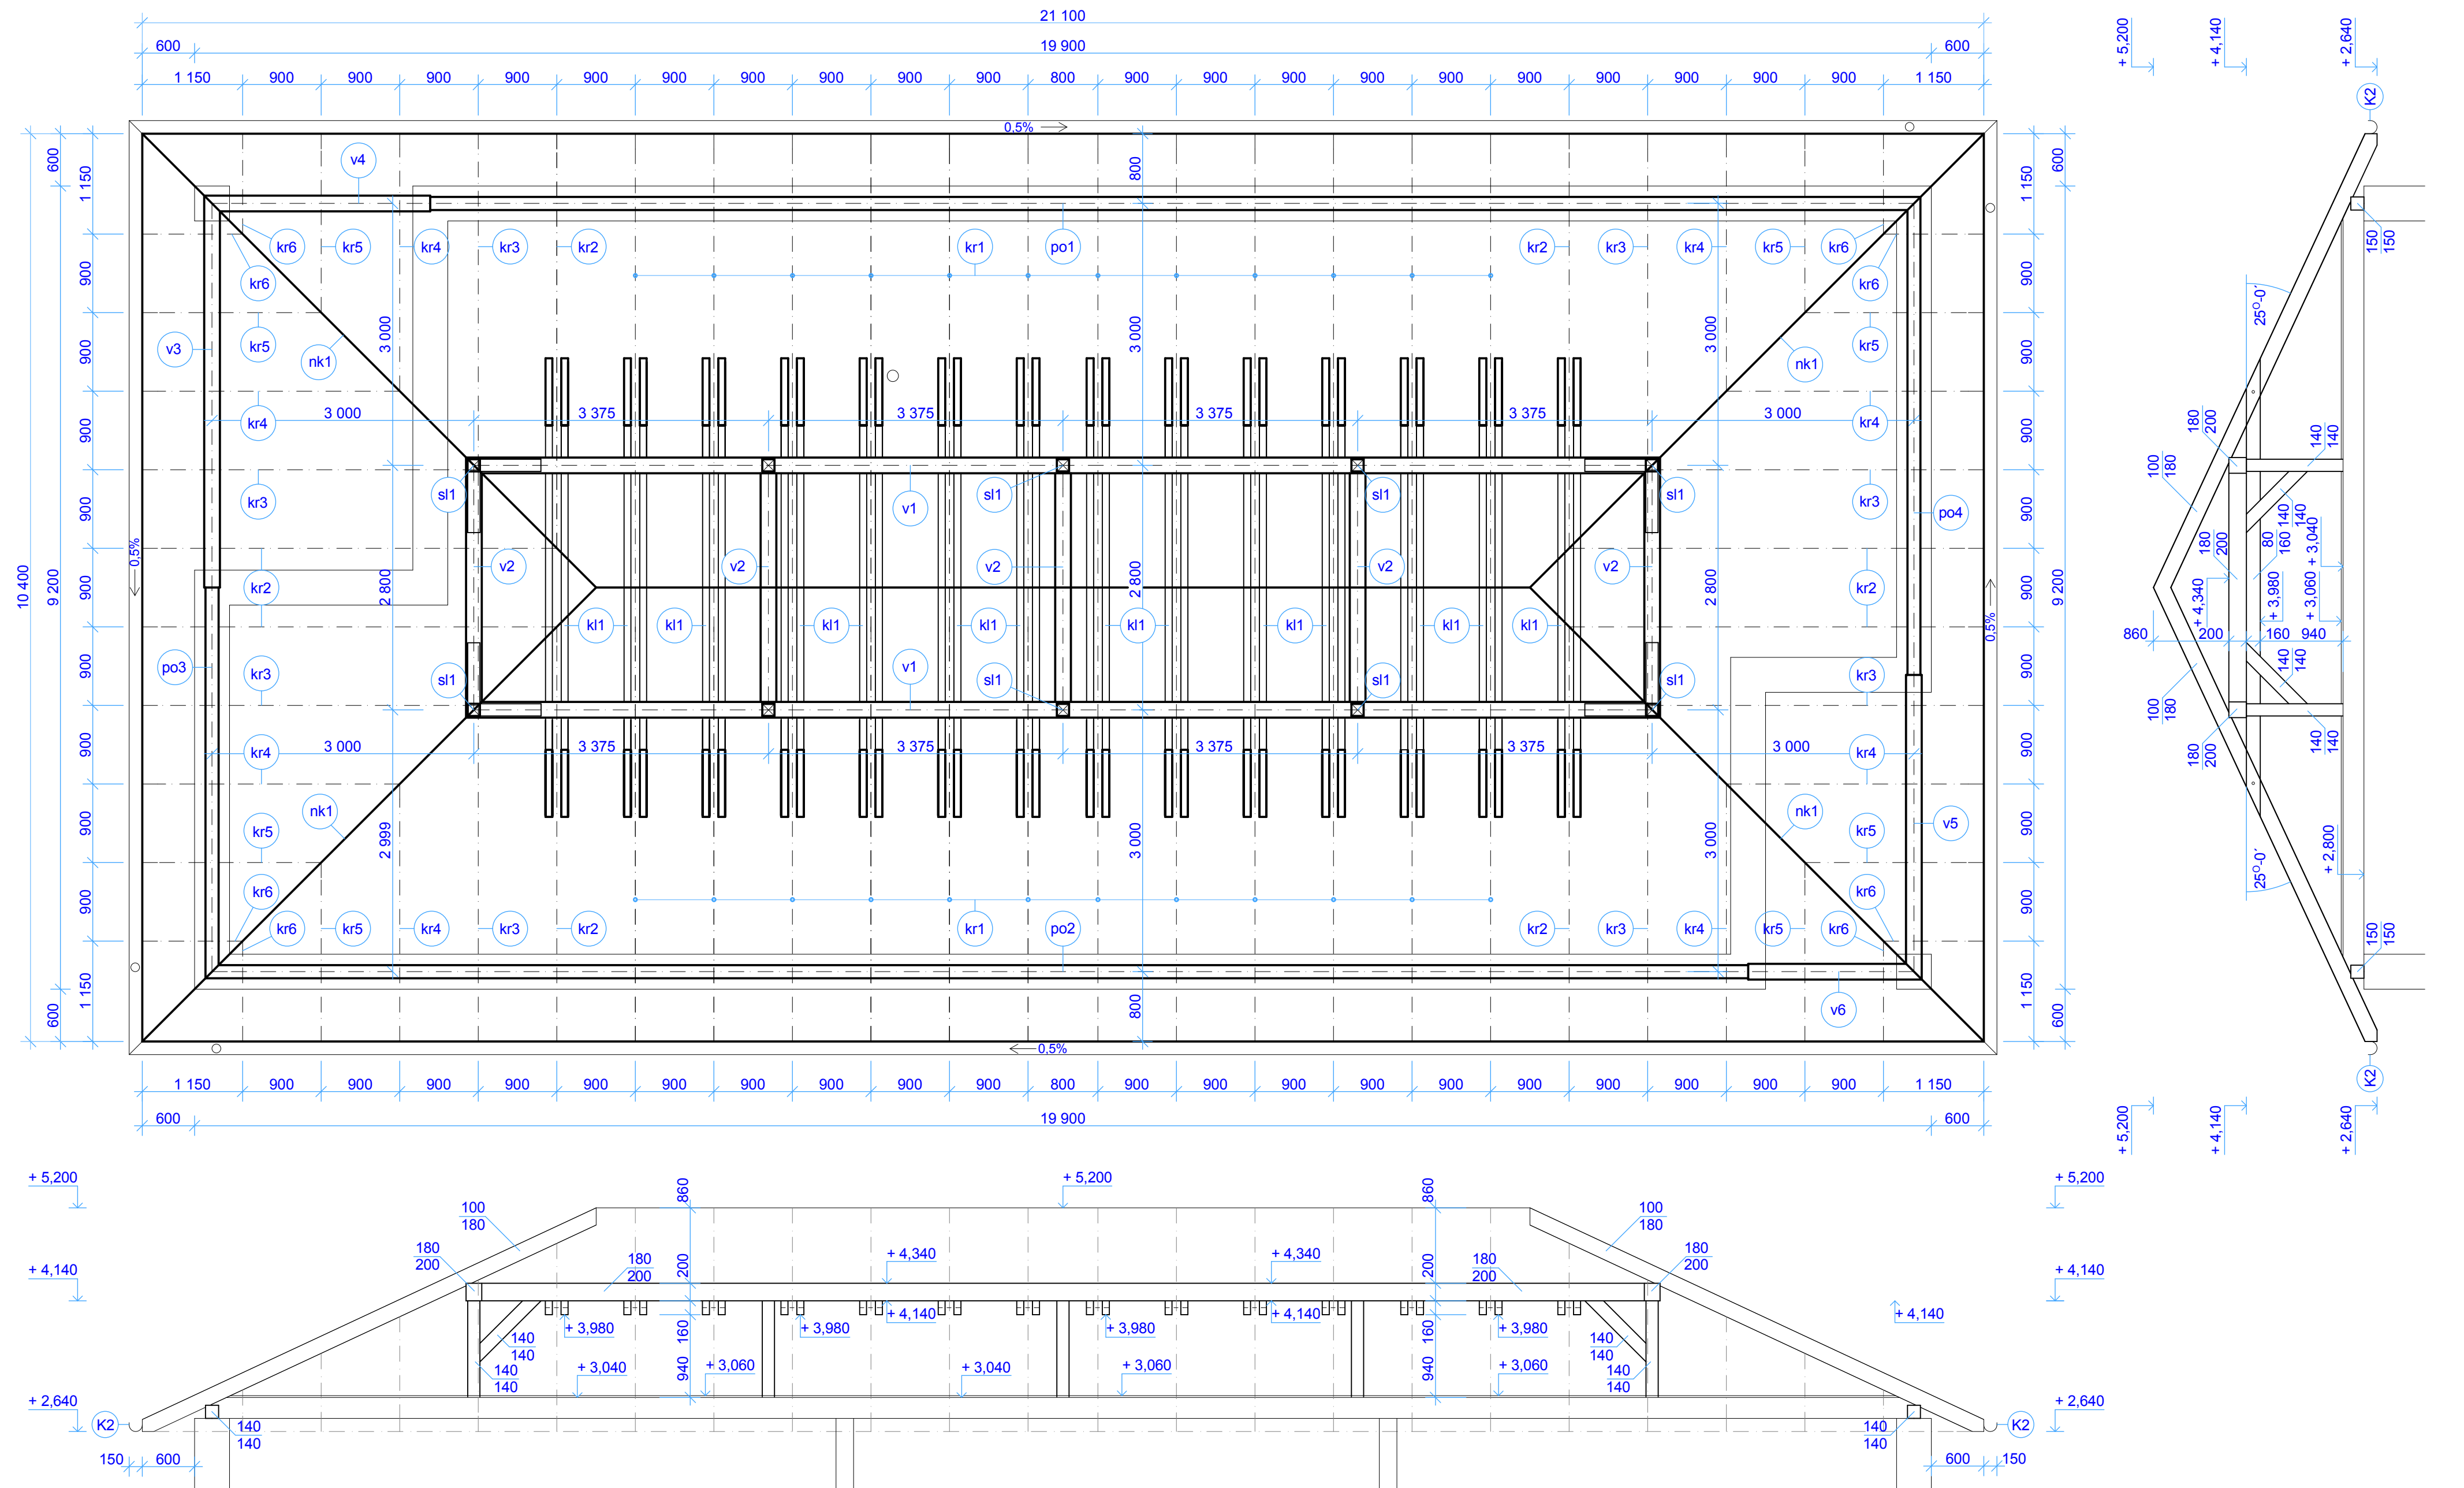


Tato projektová dokumentace je dokumentací pro stavební povolení nebo ohlášení stavby. Veškeré podrobnosti, neobsažené v této dokumentaci, je nutné specifikovat v rámci dokumentace pro provedení stavby.

KROV SO1 Novostavba rodinného domu				F.1.2.5 paré č.	
NOVOSTAVBA RODINNÉHO DOMU Místo stavby PKN č. 166 v k.ú. Moravský Žižkov Na Járku, 691 01 Moravský Žižkov					
Stavebník Jana a Michal Fabičovic Břeclavská 234, 691 01 Moravský Žižkov					
účel STAV.POV.	datum 9/2010	formát A2	měřítko 1:50	vypracoval Tomáš Redek	Zodp. projektant Ing. Jaroslav Hajda

stafalia
PROJEKCE STAVEB
Stafalia s.r.o.
Hlavní 129, 691 43 Hlohovec
tel 732 318 989
mail jaroslav@hajda.cz
IČ 28323564 DIČ CZ28323564



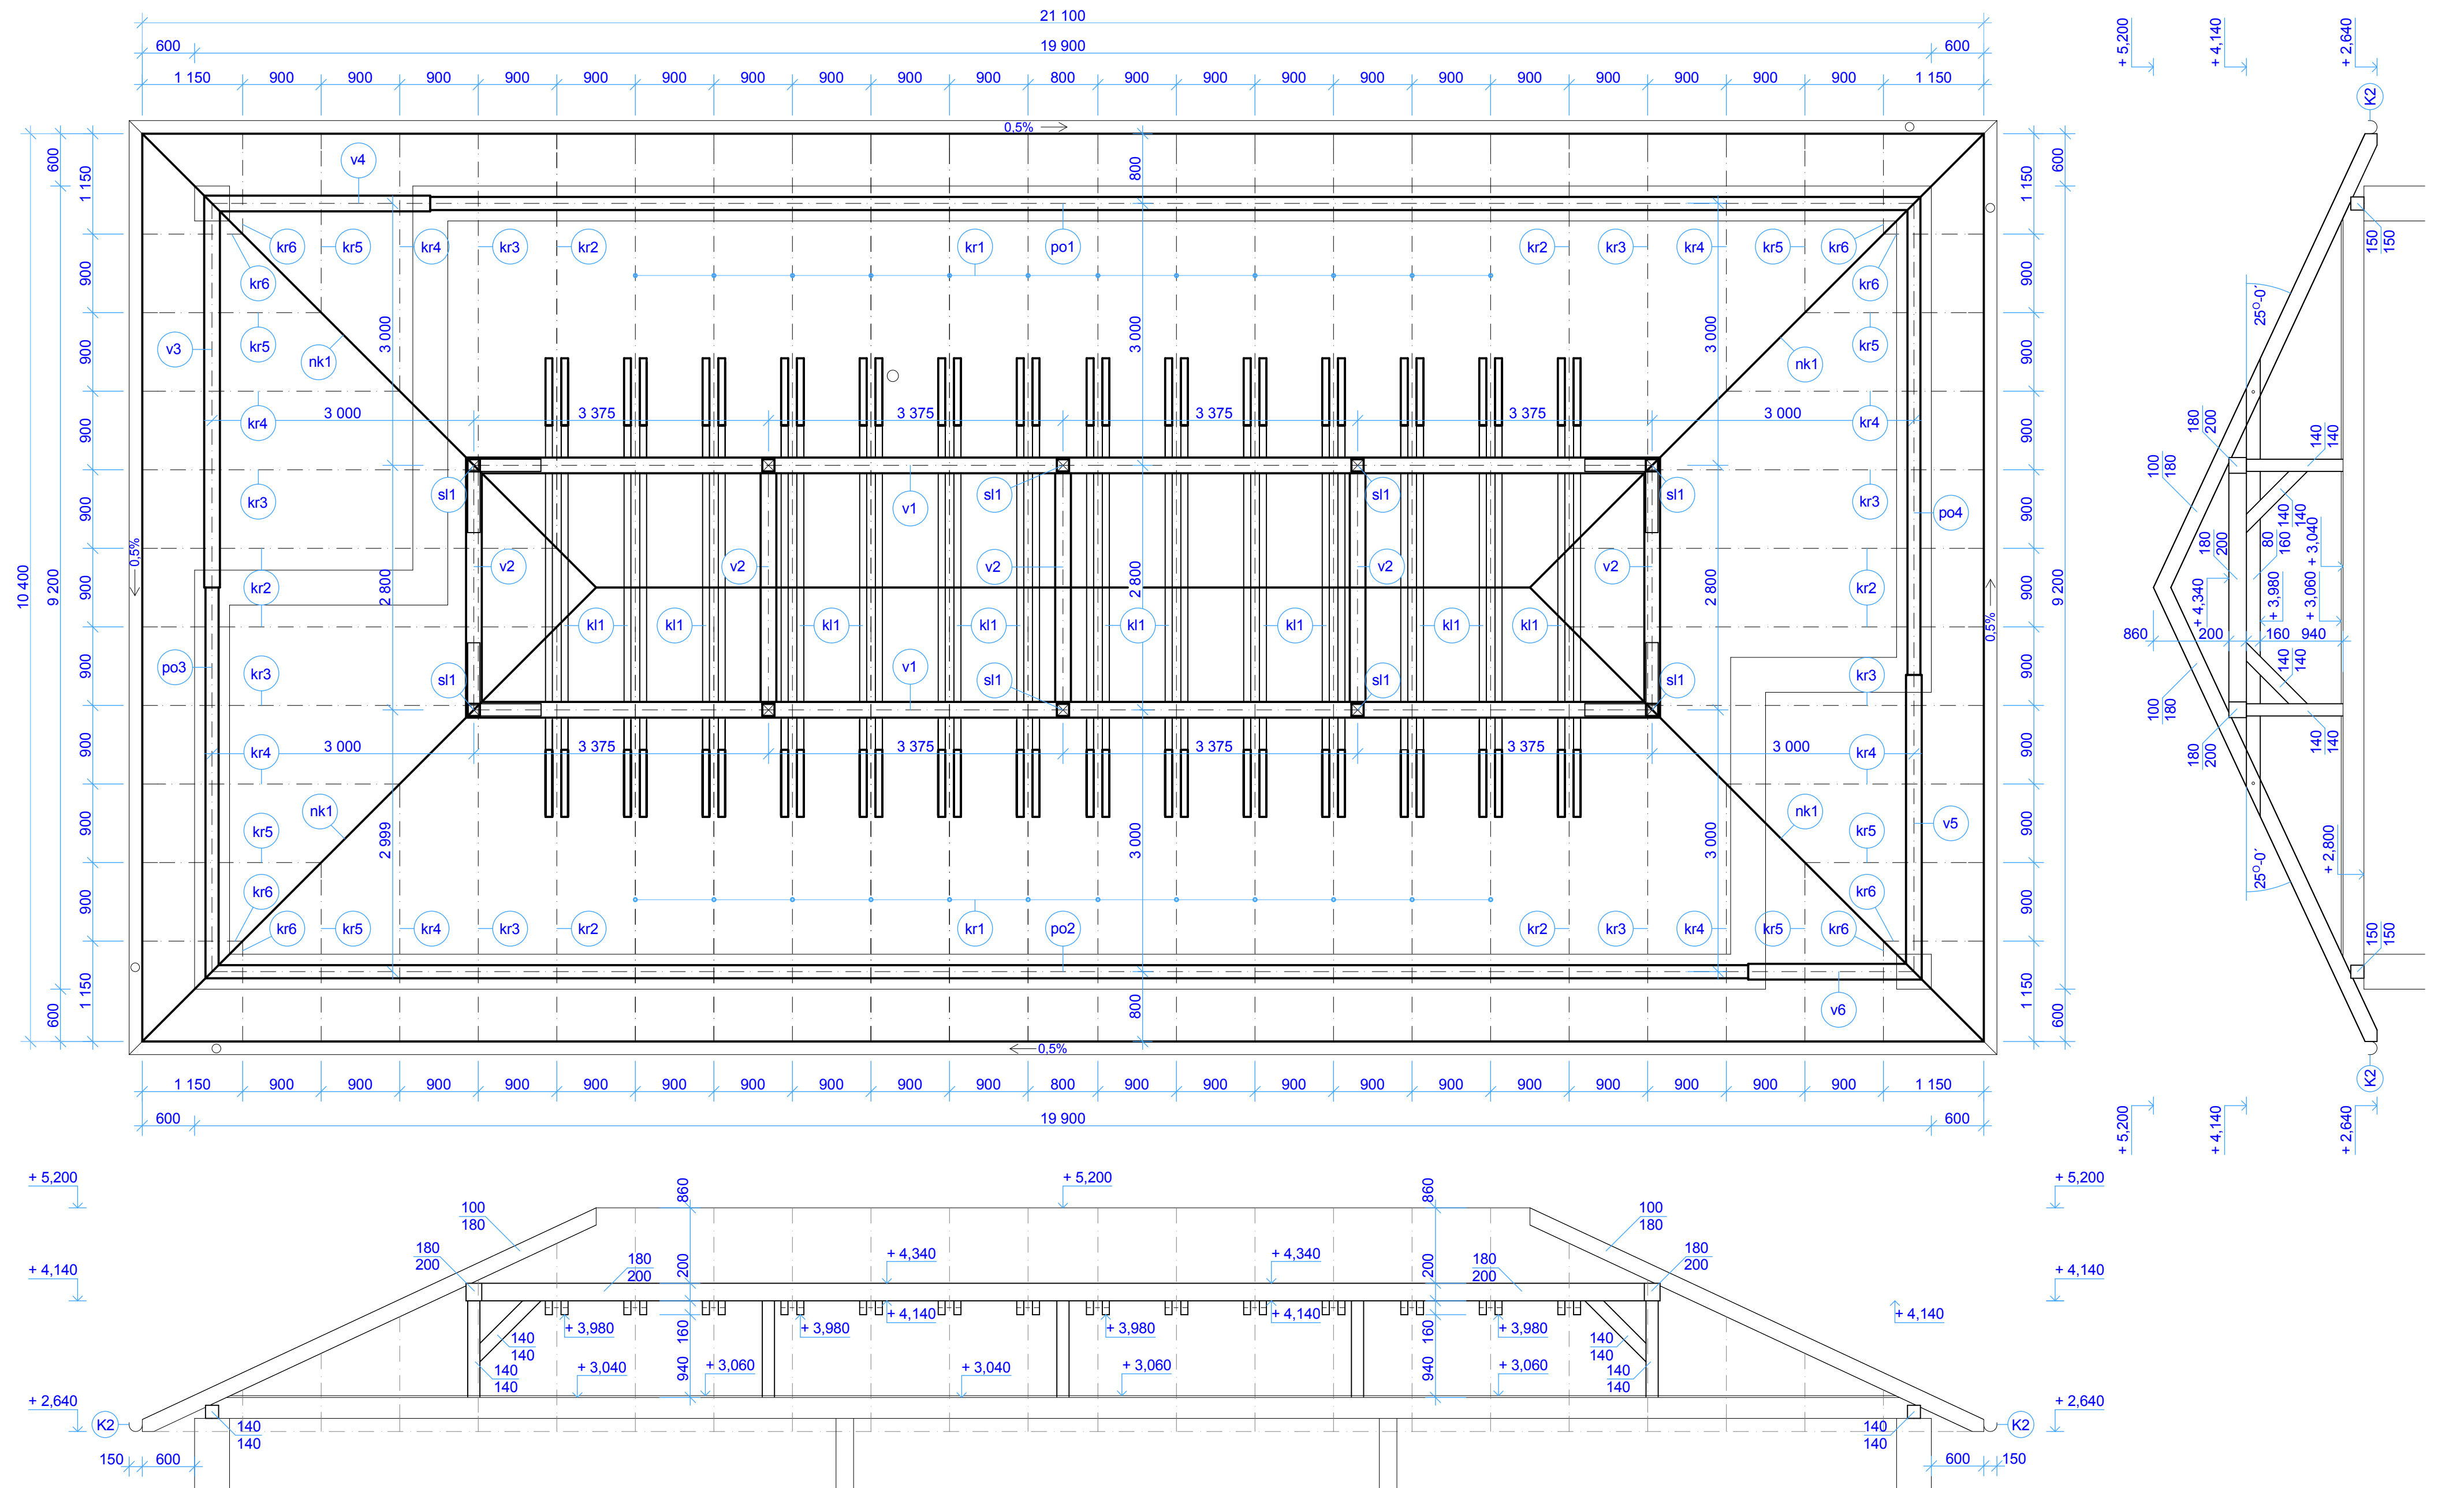

KROV
SO1 Novostavba rodinného domu

NOVOSTAVBA RODINNÉHO DOMU
Místo stavby PKN č. 166 v k.ú. Moravský Žižkov
Na Járku, 691 01 Moravský Žižkov

Stavebník Jana a Michal Fabičovič
Břeclavská 234, 691 01 Moravský Žižkov

F.1.2.5
paré č.

Stafalia s.r.o.
Hlavní 129, 691 43 Hlohovec
tel 732 318 989
mail jaroislav@hajda.cz
IČ 28323564 DIČ CZ28323564

účel STAV.POV.	datum 9/2010	formát A2	měřítko 1:50	vypracoval Tomáš Redek	Zodp. projektant Ing. Jaroslav Hajda
-------------------	-----------------	--------------	-----------------	---------------------------	---

Tato projektová dokumentace je dokumentací pro stavební povolení nebo ohlášení stavby. Veškeré podrobnosti, neobsažené v této dokumentaci, je nutné specifikovat v rámci dokumentace pro provedení stavby.