

3D vizualizace interiéru


Investor:
PPŠ advokáti

recepce



- modrý pruh = matné sklo s modrým podsvícením LED, šířka cca 5 cm

recepce

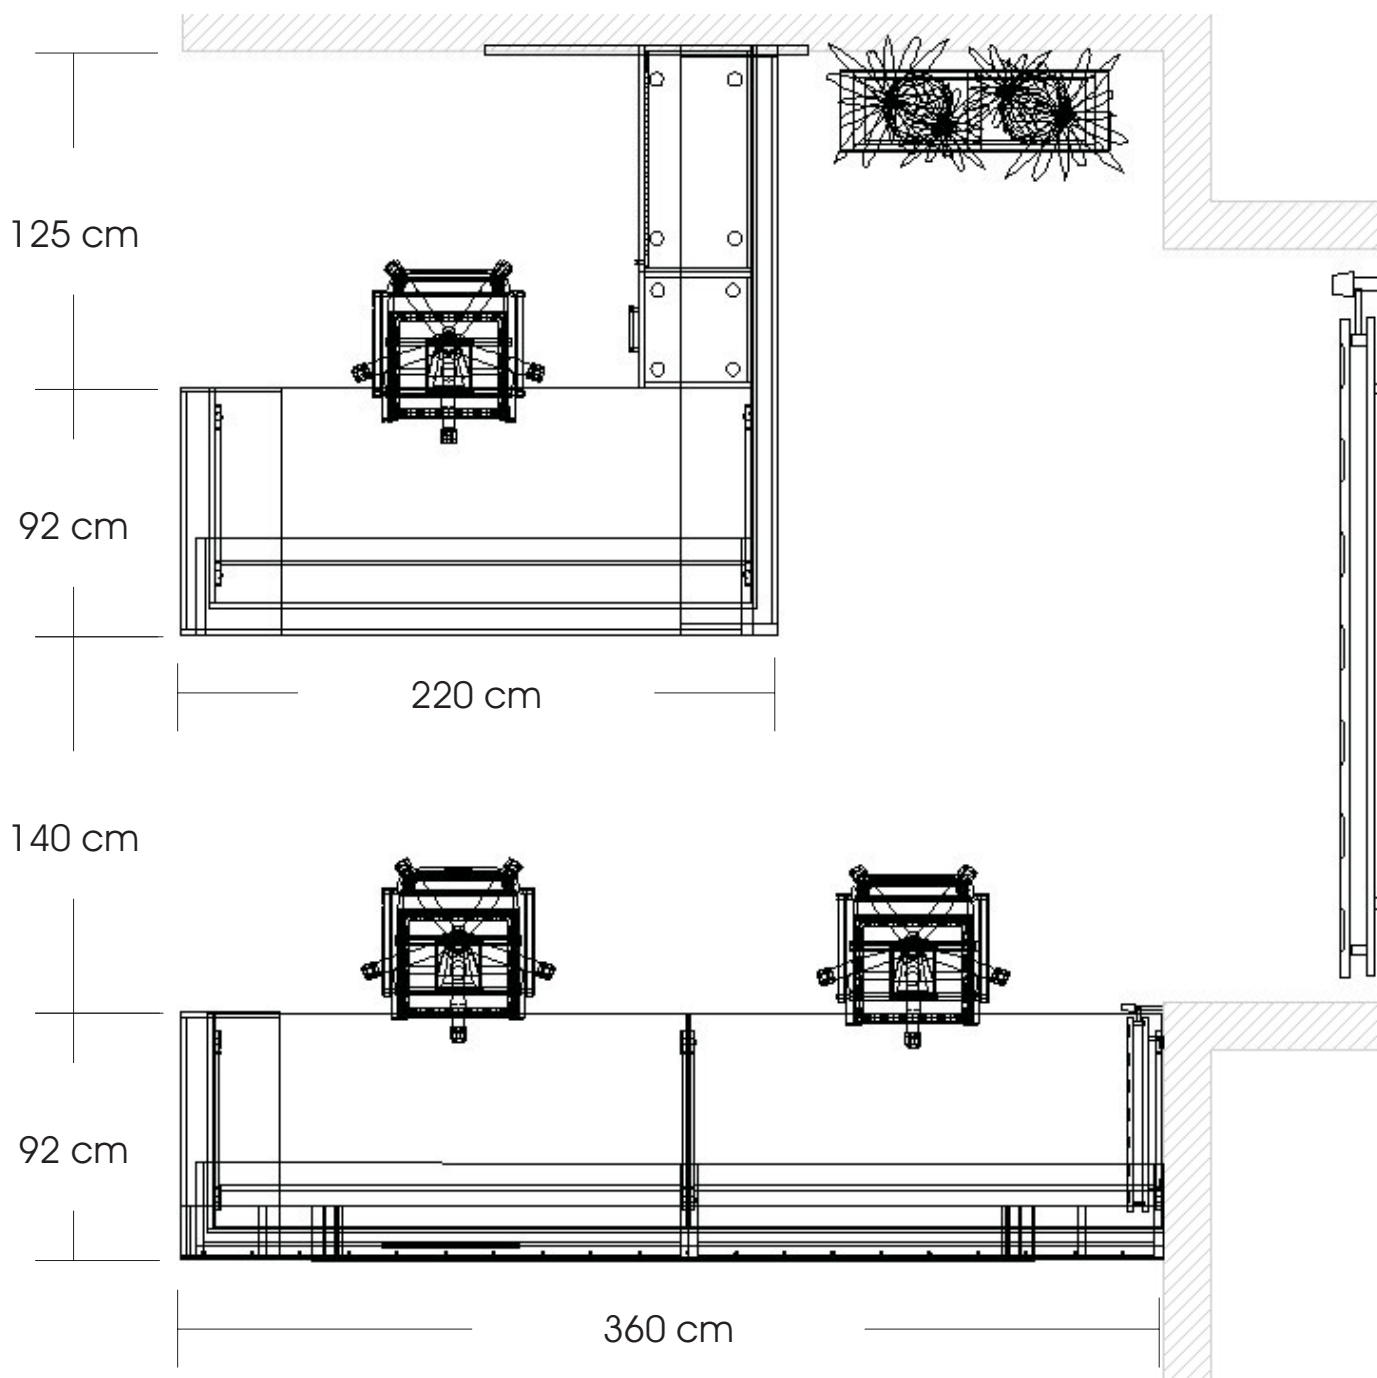

- výška pracovní plochy 74 cm
- výška "nástavby" - celková výška recepce 120 cm
- nástěnný radiátor "schovaný" pod pracovní deskou

jednací místnost č. 1



stolové desky ve všech jednacích místnostech 36 mm

šatna + archiv



chodba - verze s obložením
- verze bez obložení



výška obložení 210 cm, celková délka obkladů, 11 m, po celé délce obložení bude na horní hraně bílý LED pásek s vysokou svítivostí



jednací místnost č. 2
jednací místnost č. 3





kuchyňka sociální zázemí




sociální zázemí



JIKA - řada CUBITO

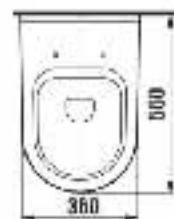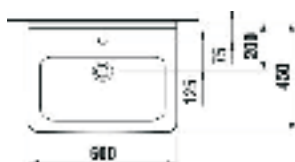


Novaservis Nobless Oval
bez výpusti

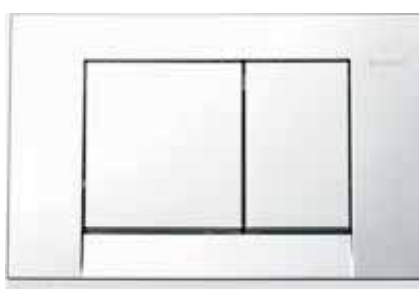


sociální zázemí - pohled




Kazety 600 x 600 mm

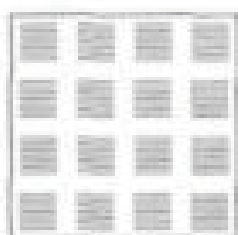


Line No. 4

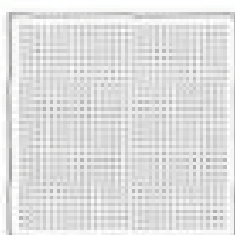


Quattro No. 20

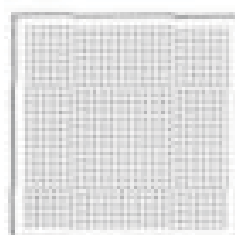


Point No. 11

 


Base

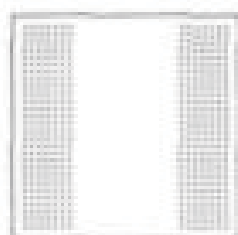


Quattro No. 22

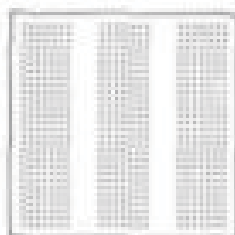

Quattro No. 21

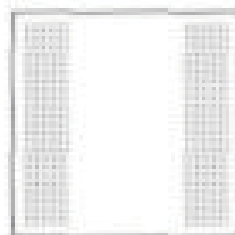


Point No. 12

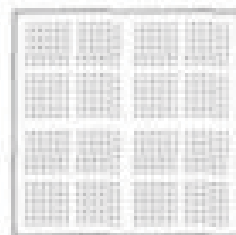

Point No. 14

půdorys - přízemí

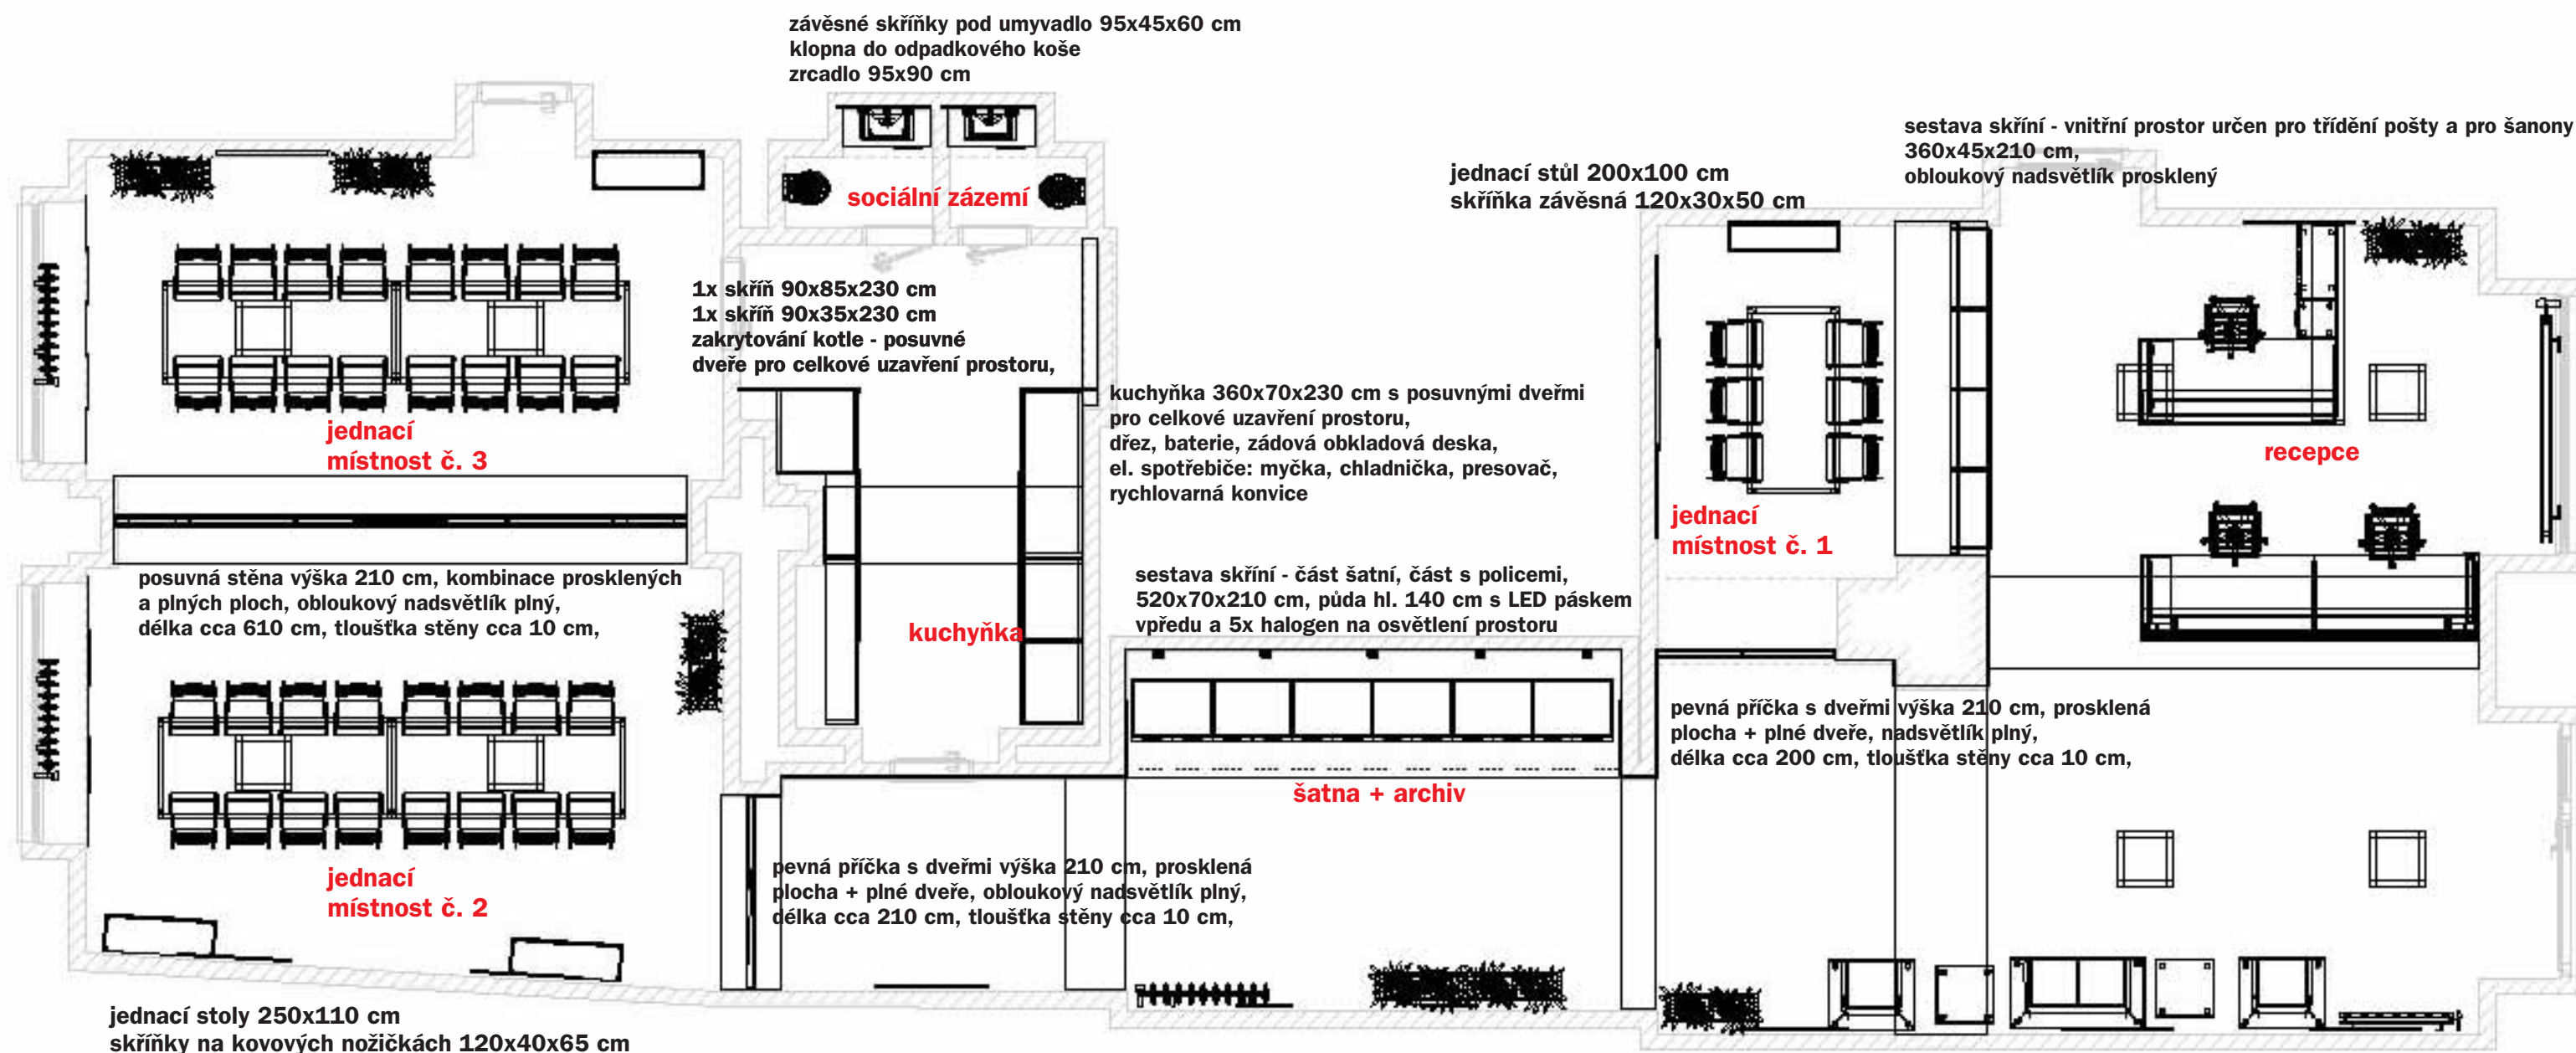

I. NP ver 3 - re
Přízemí
4. 4. 2011
1 : 50
VILABO


0 1m 2m 3m 4m 5m

barevné řešení interiérů



zátěžový koberec - Optima šedý

stolové desky a vysoké skříně
- zelená U620 Anýzová

 

doplňkový dekor a obklad na chodbě
- Zebrano béžovošedé H3005



potahová látka židlí
- Queen Q8510



- Queen Q6516



- Queen Q6570



RECEPCE:

- venkovní pohledové plochy - Thermopal bílý, vysoký lesk
- nerezový okopový plech 10 cm
- bílý LED pásek
- u verze č. 1 LED pásek + modré sklo
- logo vytištěné vyřezané a nalepené na recepci, nebo logo vyřezané z nerezů

barevnost dveří (do kuchyňky, sociální zázemí, 2* dveře v jednacím místnosti č. 3)
- stříbrný nátěr - barevnost shodná s konstrukcí dělicích příček

Nátěry stěn

- stropy a většina stěn - barva bílá
- vybrané stěny - barva zelená dle dekoru stolů U620 - výška cca 210 cm


osvětlení - stropní



- závěsné čtvercové světlo - eloxovaný hliník
- rozměr světla 60x60 cm
- 4x24W






osvětlení - nástěnné

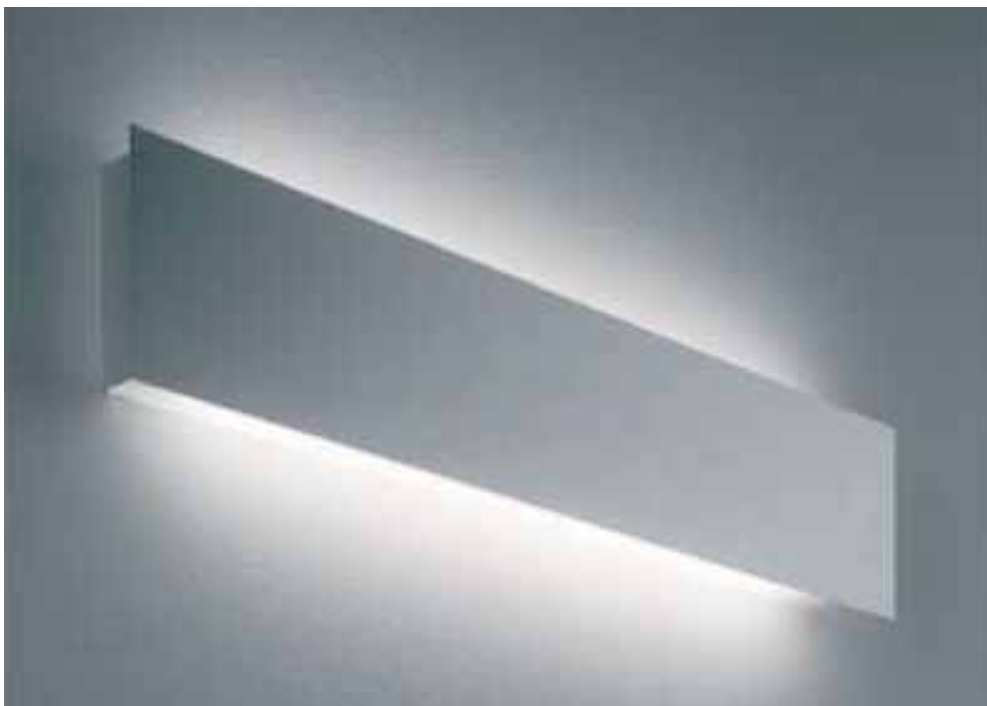


- nástěnné svítidlo - hliníkově šedá
- rozměr světla 120x12 cm
- 2x zářivka 54W
- **toto světlo zvýrazní nerovnosti povrchu omítky**




kování

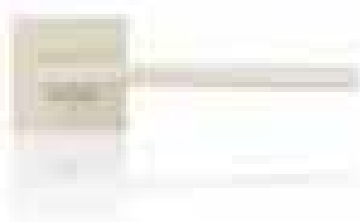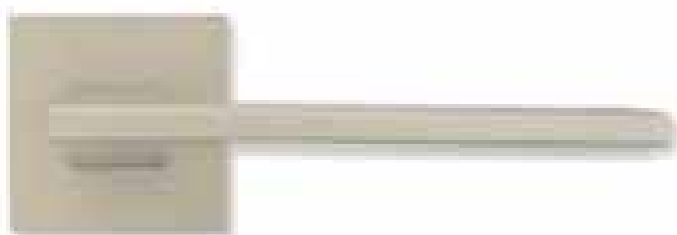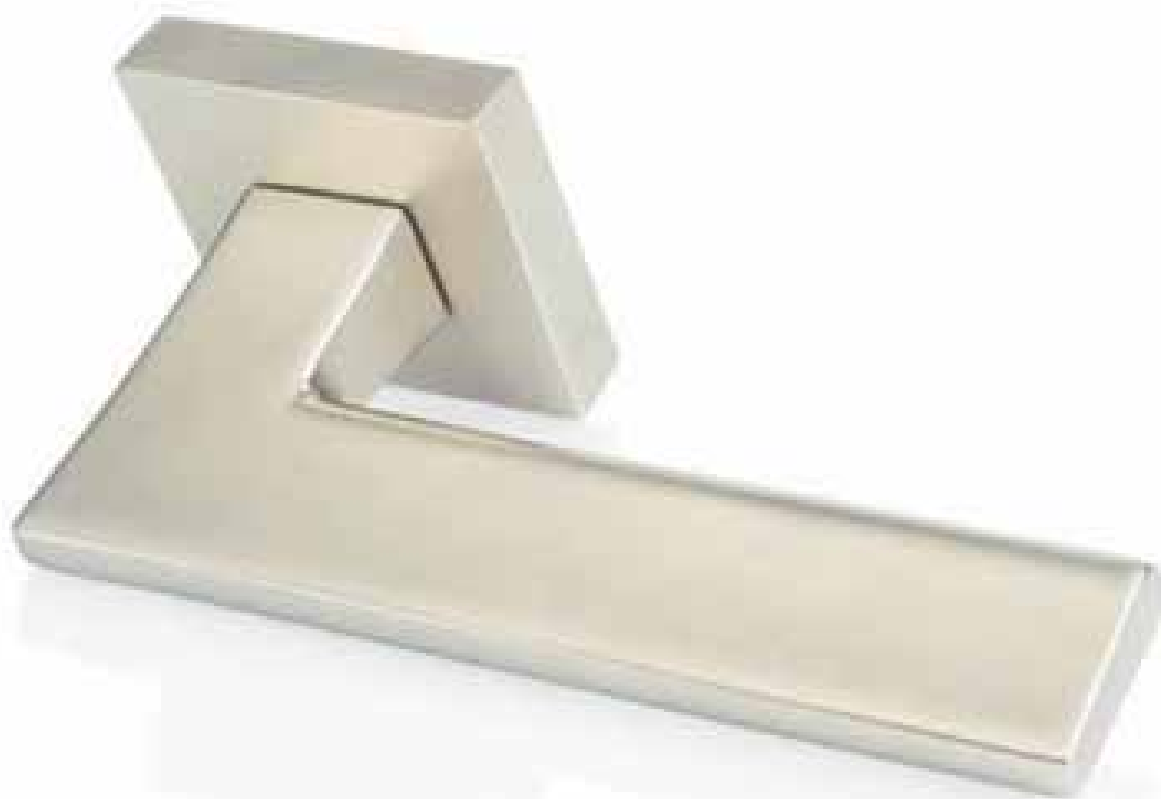

SNi

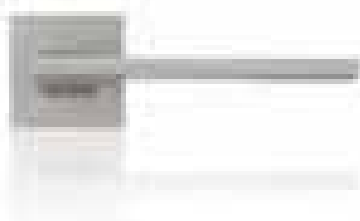

TiN-C

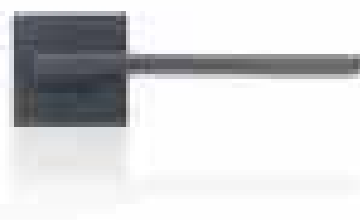

TiN-K

jednací židle

LD Seating - řada Laser nebo Lextra



- ocelová kostra barva hliník

potahová látka jednacích židlí
- Queen Q8510



židle do recepce čekárenská křesla u recepce

LD Seating

řada Laser nebo Lextra

- ocelová kostra barva hliník



LD Seating - řada Delta



LD Seating - řada Delta



- Queen Q8510



- Queen Q6516



- Queen Q6570



japonské posuvné stěny - stínění



- do jednacích místností č. 2 a 3
- doporučujeme s ohledem na barevnost interiérů bílé matné (mléčné) posuvné stěny

dekorace



dekorace

