



POHLED ULIŇN?  
 JIHOZ?PADN?  
 1:100

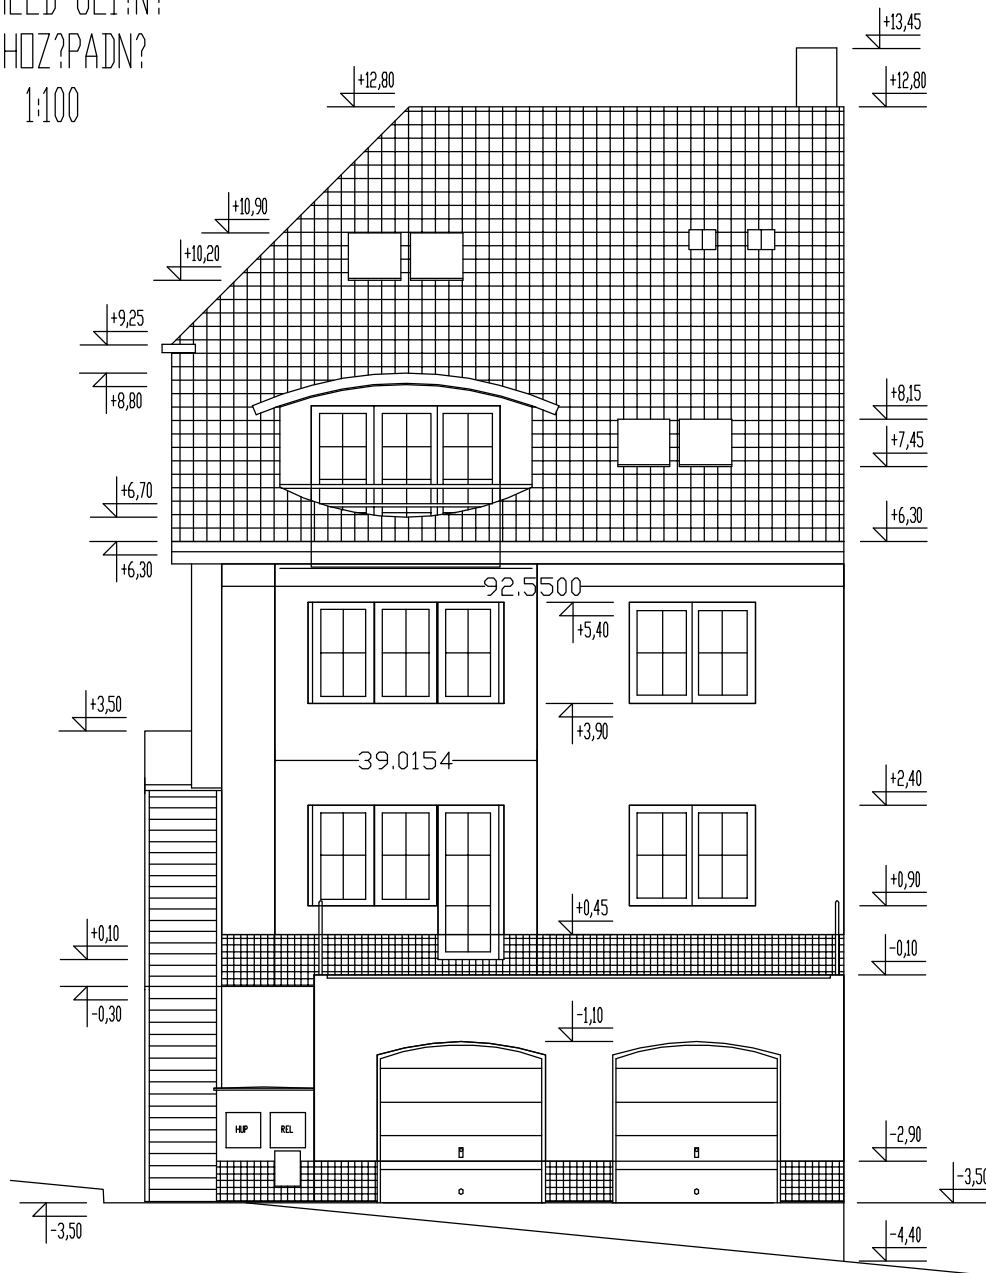


Projektant : Ing. Miloslav ěpka					
Mýstsk? řad :	Bosonohy			Stavebn? řad :	Bosonohy
Investor : Ing. Vlastimil Kršenský, Valtická 11, Brno					
Akce :					
<p>Rodinn? d?m</p> <p>Bosonohy, ul. Za Vodojemen 40, parc.p.1548/2</p>					
Datum		leden 2002			
Mýřtko		1 : 100			
Vřkres p.		15.			
Pohled uliřn?					

POHLED BŮVN?  
SEVEROZ?PADN?  
1:100

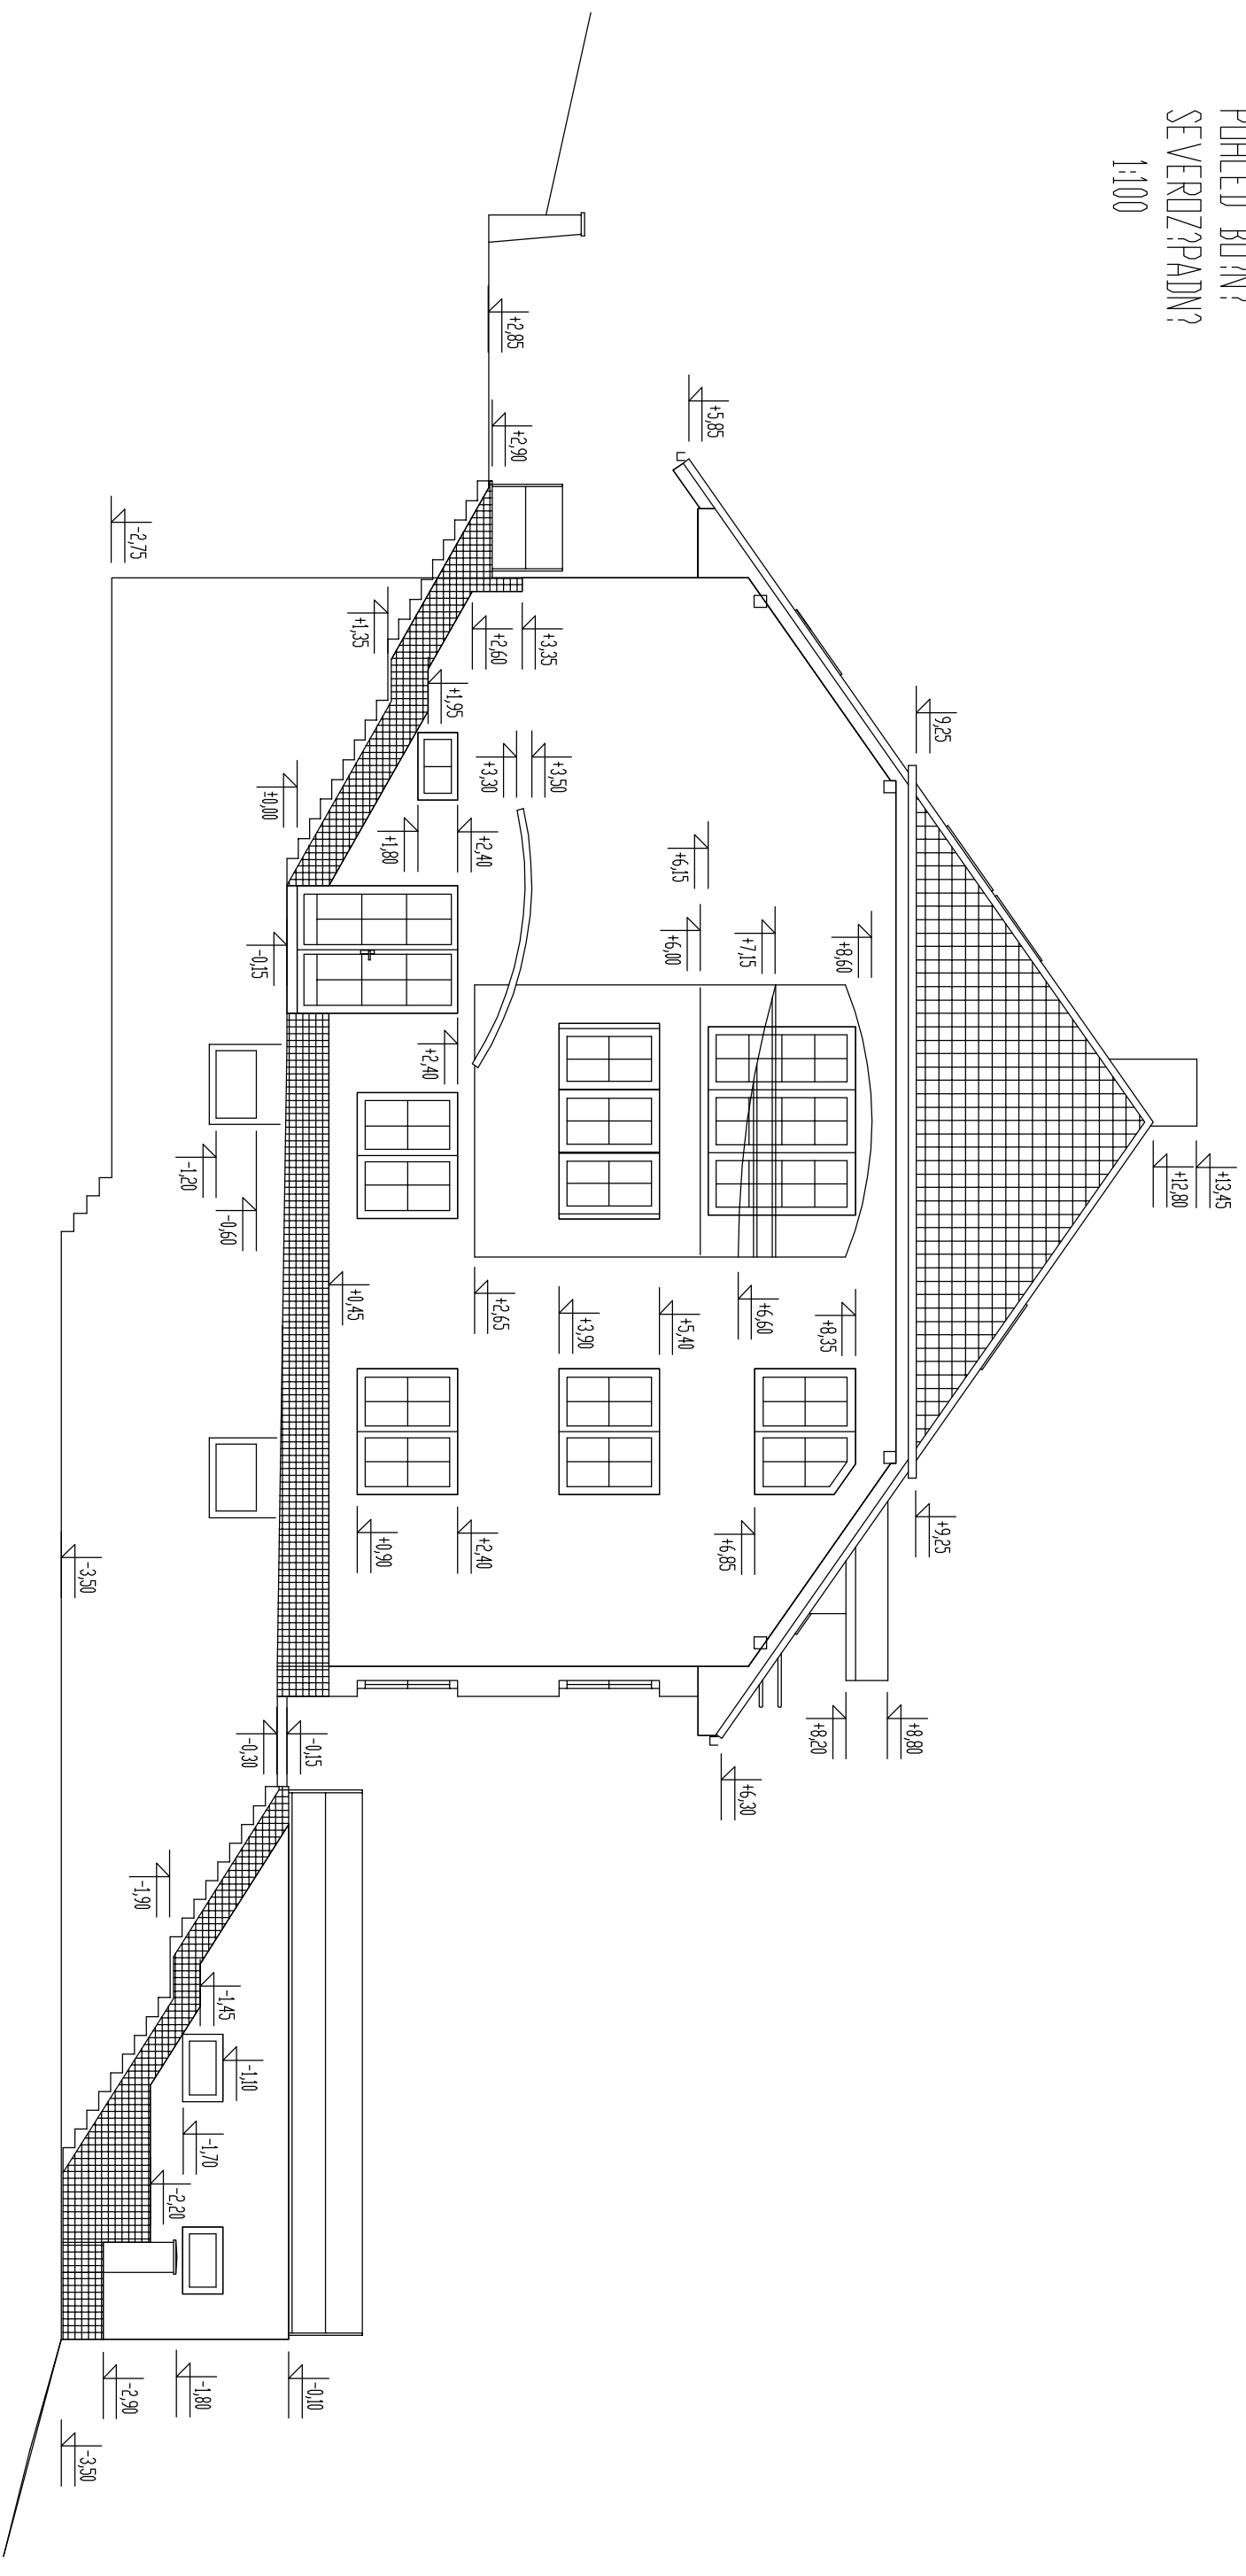

Projektant :	Ing. Miloslav Šipka
Městský úřad :	Bosonohy
Investor :	Ing. Vlastimil Krájsenský, Valtčíkš 11, Brno
Akce :	<b>Realizace</b>
Datum	leden 2002
Mřížková	1 : 100
Výnos č.	19

POHLED DVORN?  
SEVEROV?CHODN?  
1:100

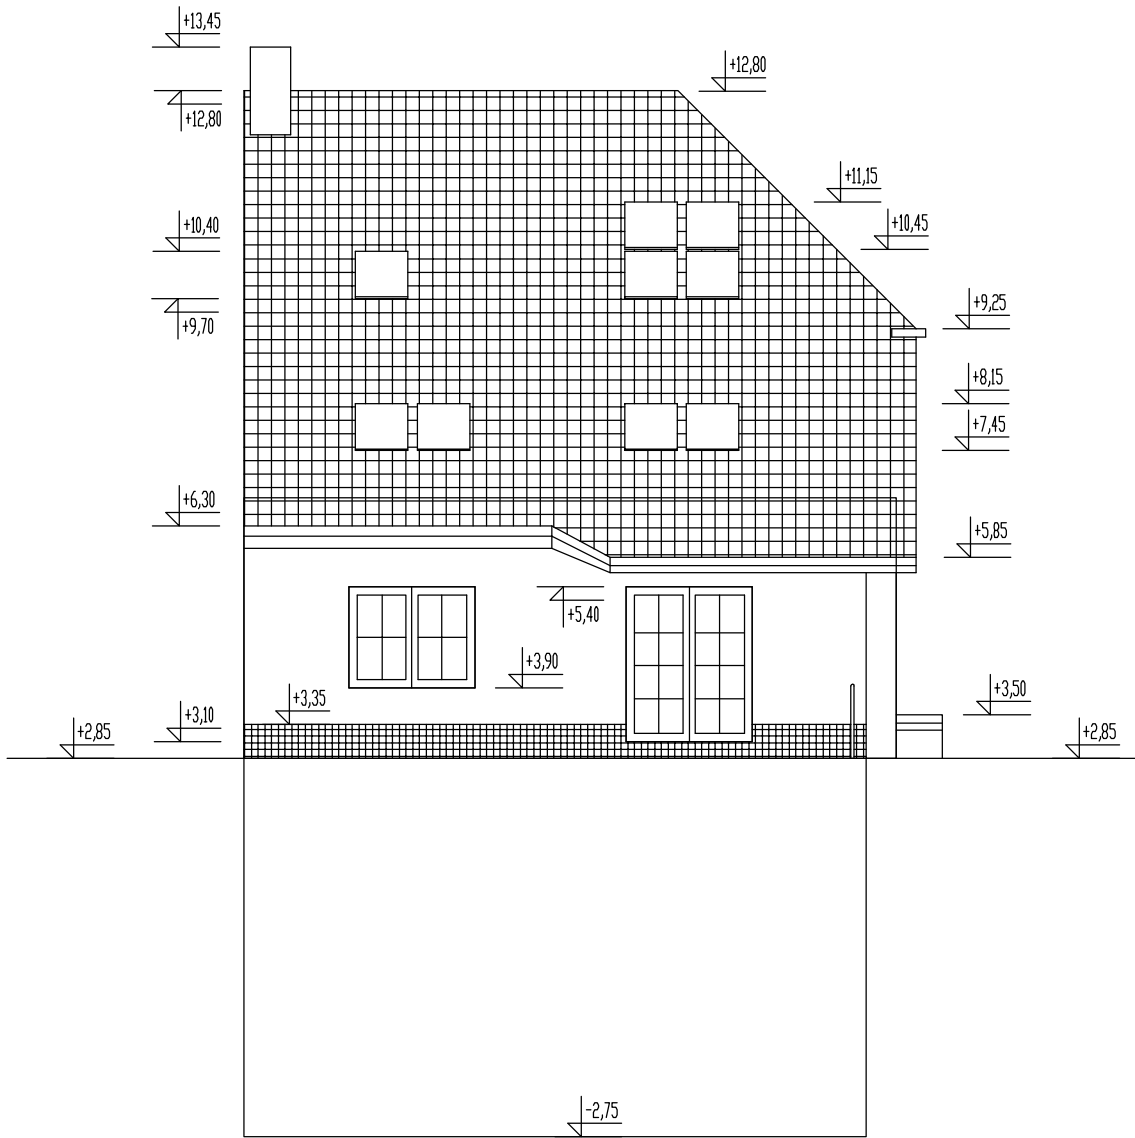

Projektant : Ing. Miloslav ěpka			
Mýstsk? řad :	Bosonohy	Stavebn? řad :	Bosonohy
Investor : Ing. Vlastimil Kršenský, Valtick? 11, Brno			
Akce :			
Rodinn? d?m			
Bosonohy, ul. Za Vodojemen 40, parc.p.1548/2			
Datum		leden 2002	
Mýřtko		1 : 100	
Pohled dvorn?		Vřkres p.	
		18.	